



PLANTA BAJA



SÓTANO -1

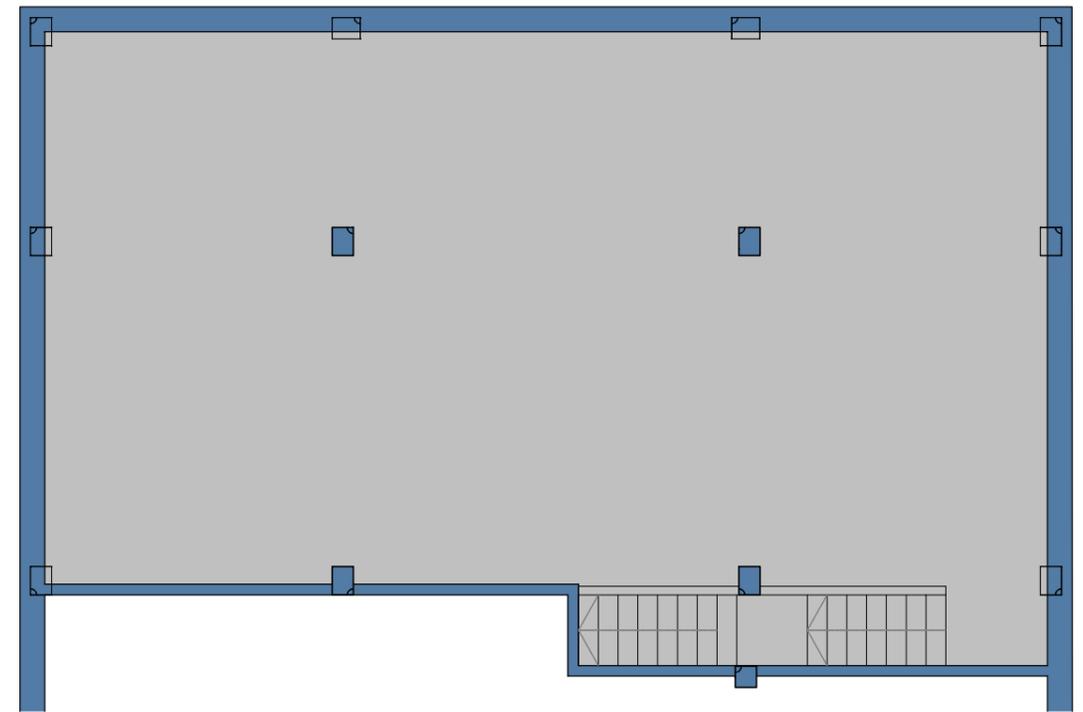

SUP. CONSTRUIDA - P. BAJA - 209,84 m²
 SUP. CONSTRUIDA - P. SÓTANO - 122,15 m²

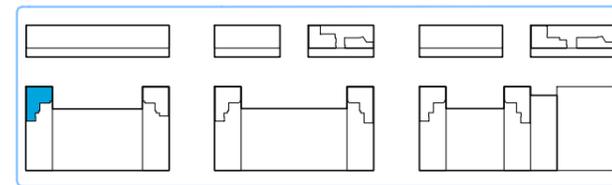

LOCAL 1 - PARCELA 2
 A3 - Escala 1/100



LA PRESENTE DOCUMENTACIÓN GRÁFICA, TEXTURAS Y AMUEBLAMIENTOS TIENE CARÁCTER ORIENTATIVO Y ESTÁ SUJETA A MODIFICACIONES DEL PROYECTO TÉCNICO Y SU EJECUCIÓN. LAS VIVIENDAS SE ENTREGARÁN CONFORME A LA MEMORIA DE CALIDADES, SALVO QUE POR RAZONES TÉCNICAS SEAN MODIFICADAS POR LA D.F. DE OBRA SIN QUE ELLO SIGNIFIQUE MERMA DE CALIDAD.