


residencial MARISTAS

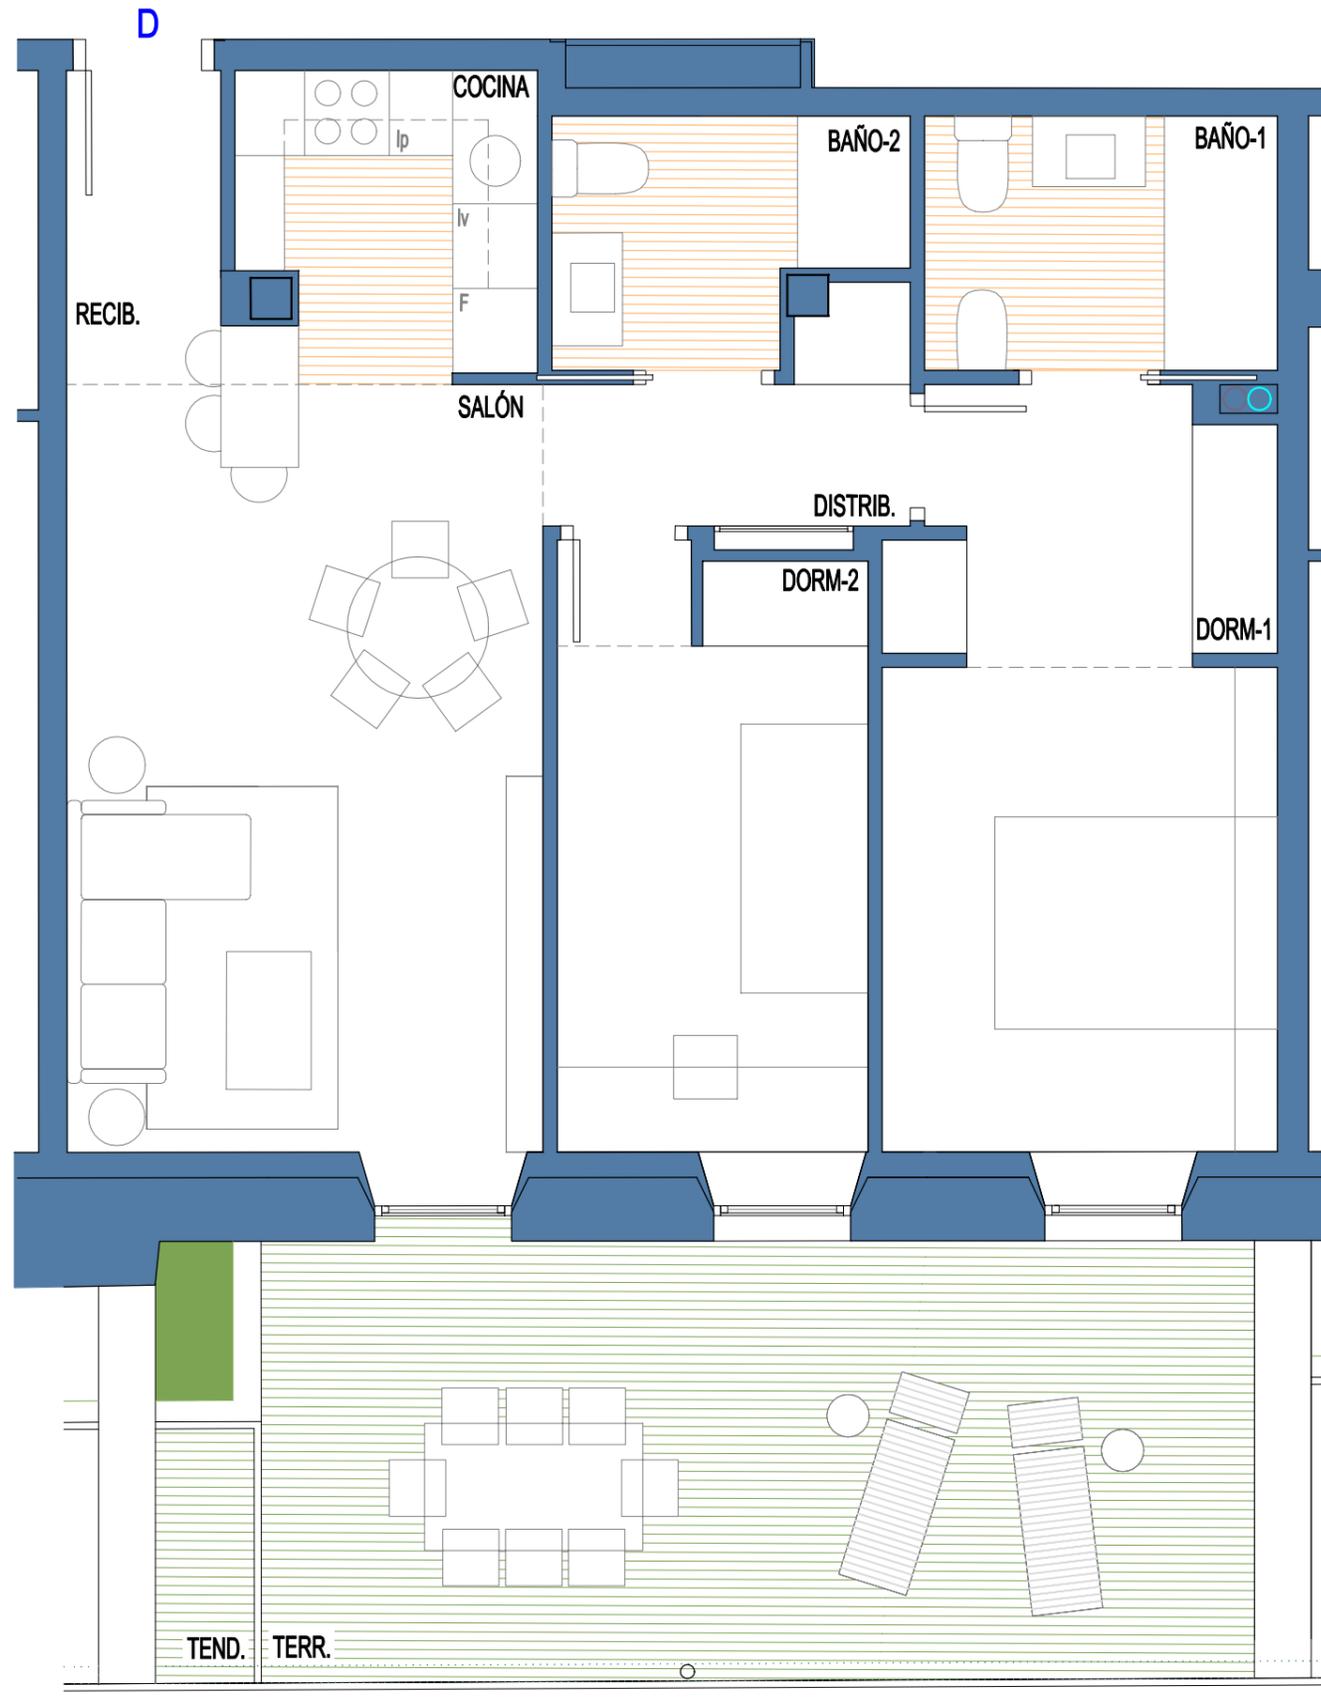

PORTAL 1	
VIVIENDA	PLANTA BAJA
ESTANCIA	D
Recibidor	1,98
Salón	23,35
Cocina	
Distribuidor	3,14
Dormitorio 1	14,54
Dormitorio 2	9,29
Baño 1	4,50
Baño 2	3,90
<b>Superficie útil cerrada</b>	<b>60,70</b>
Parcela 1	24,18
<b>Total superficie útil</b>	<b>60,70</b>
<b>Total superficie útil + P</b>	<b>84,88</b>

PORTAL 1  
PLANTA BAJA  
VIVIENDA D

J. MARINO PASCUAL & ASOCS  
TALLER DE ARQUITECTURA

A3 - Escala 1/50



LA PRESENTE DOCUMENTACIÓN GRÁFICA, TEXTURAS Y AMUEBLAMIENTOS TIENE CARÁCTER ORIENTATIVO Y ESTÁ SUJETA A MODIFICACIONES DEL PROYECTO TÉCNICO Y SU EJECUCIÓN. LAS VIVIENDAS SE ENTREGARÁN CONFORME A LA MEMORIA DE CALIDADES, SALVO QUE POR RAZONES TÉCNICAS SEAN MODIFICADAS POR LA D.F. DE OBRA SIN QUE ELLO SIGNIFIQUE MERMA DE CALIDAD.