


# residencial MARISTAS



PORTAL 1	
VIVIENDA	PLANTA BAJA
ESTANCIA	H
Recibidor	11,06
Salón	30,47
Cocina	10,71
Dormitorio 1	16,58
Dormitorio 2	11,30
Dormitorio 3	12,92
Despacho	12,49
Baño 1	5,32
Baño 2	4,77
<b>Superficie útil cerrada</b>	<b>115,62</b>
Parcela 1	37,99
<b>Total superficie útil</b>	<b>115,62</b>
<b>Total superficie útil + P</b>	<b>153,61</b>

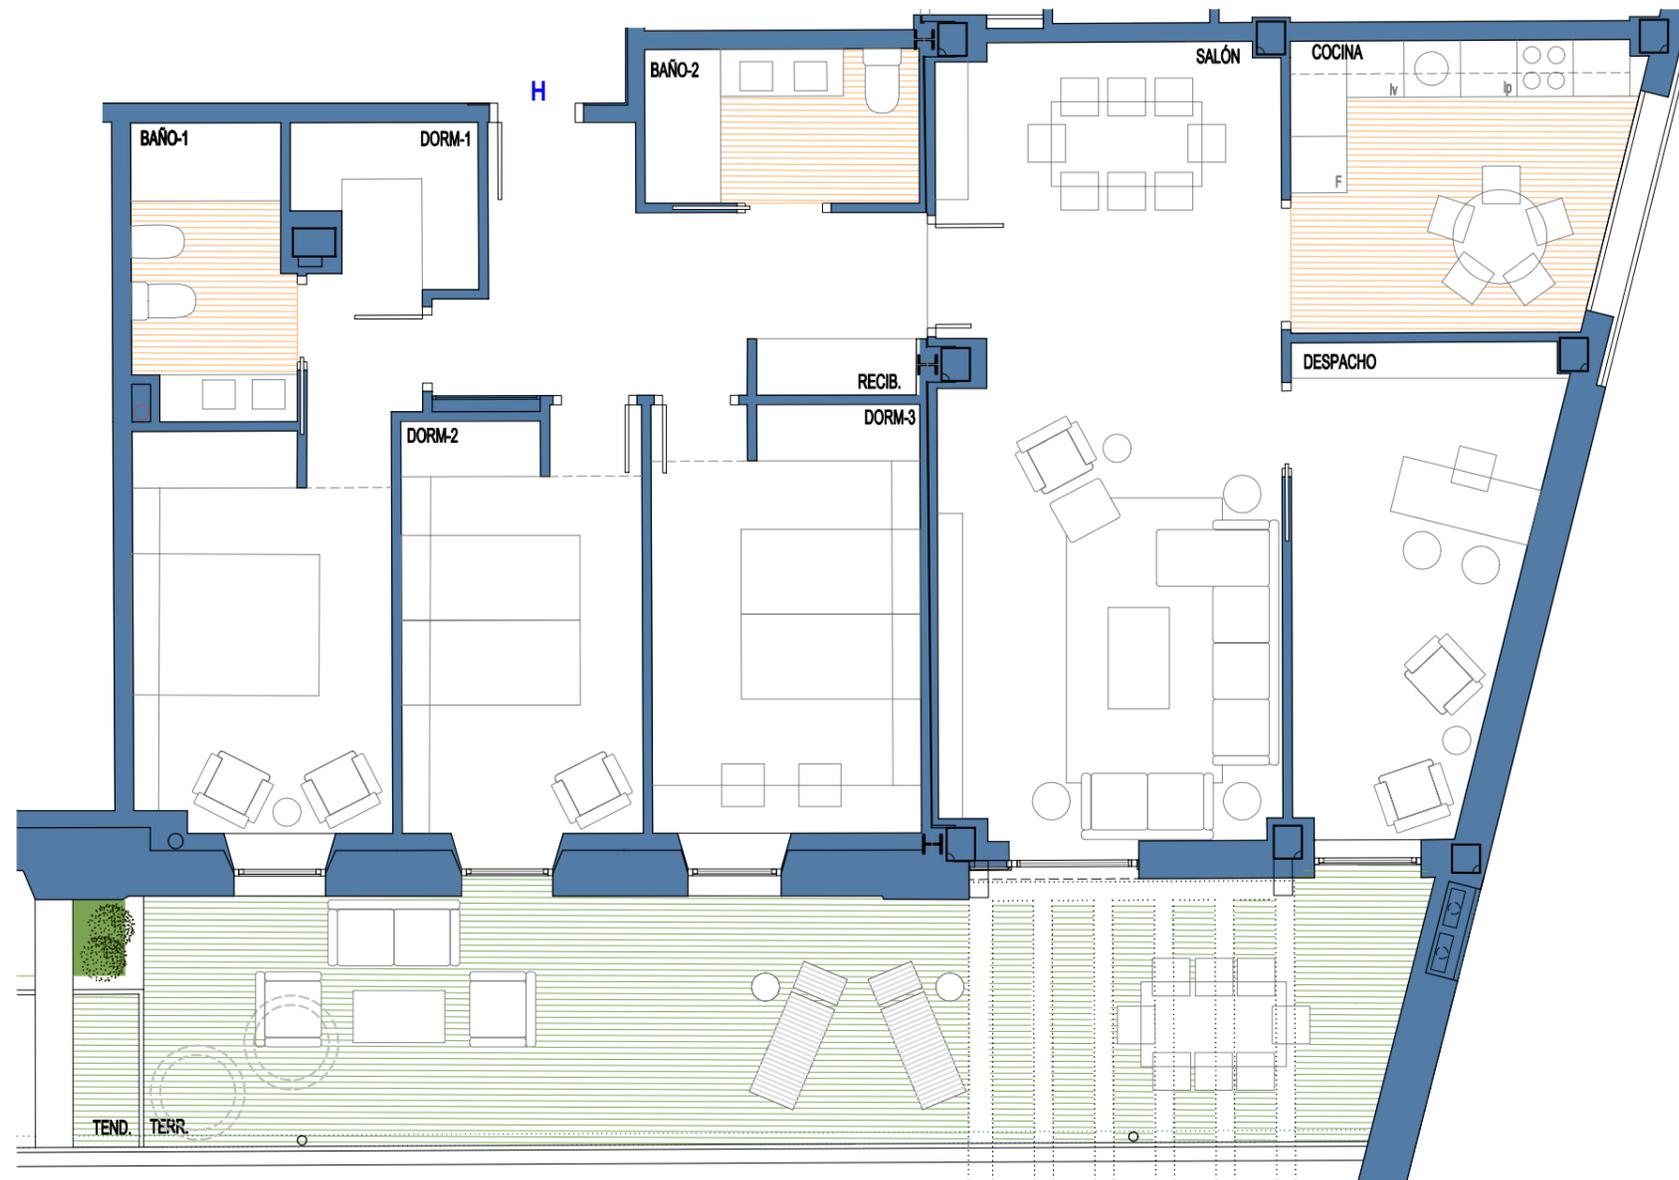

## PORTAL 1 PLANTA BAJA VIVIENDA H

A3 - Escala 1/75



J. MARINO PASCUAL & ASOCS  
TALLER DE ARQUITECTURA

LA PRESENTE DOCUMENTACIÓN GRÁFICA, TEXTURAS Y AMUEBLAMIENTOS TIENE CARÁCTER ORIENTATIVO Y ESTÁ SUJETA A MODIFICACIONES DEL PROYECTO TÉCNICO Y SU EJECUCIÓN. LAS VIVIENDAS SE ENTREGARÁN CONFORME A LA MEMORIA DE CALIDADES, SALVO QUE POR RAZONES TÉCNICAS SEAN MODIFICADAS POR LA D.F. DE OBRA SIN QUE ELLO SIGNIFIQUE MERMA DE CALIDAD.

