


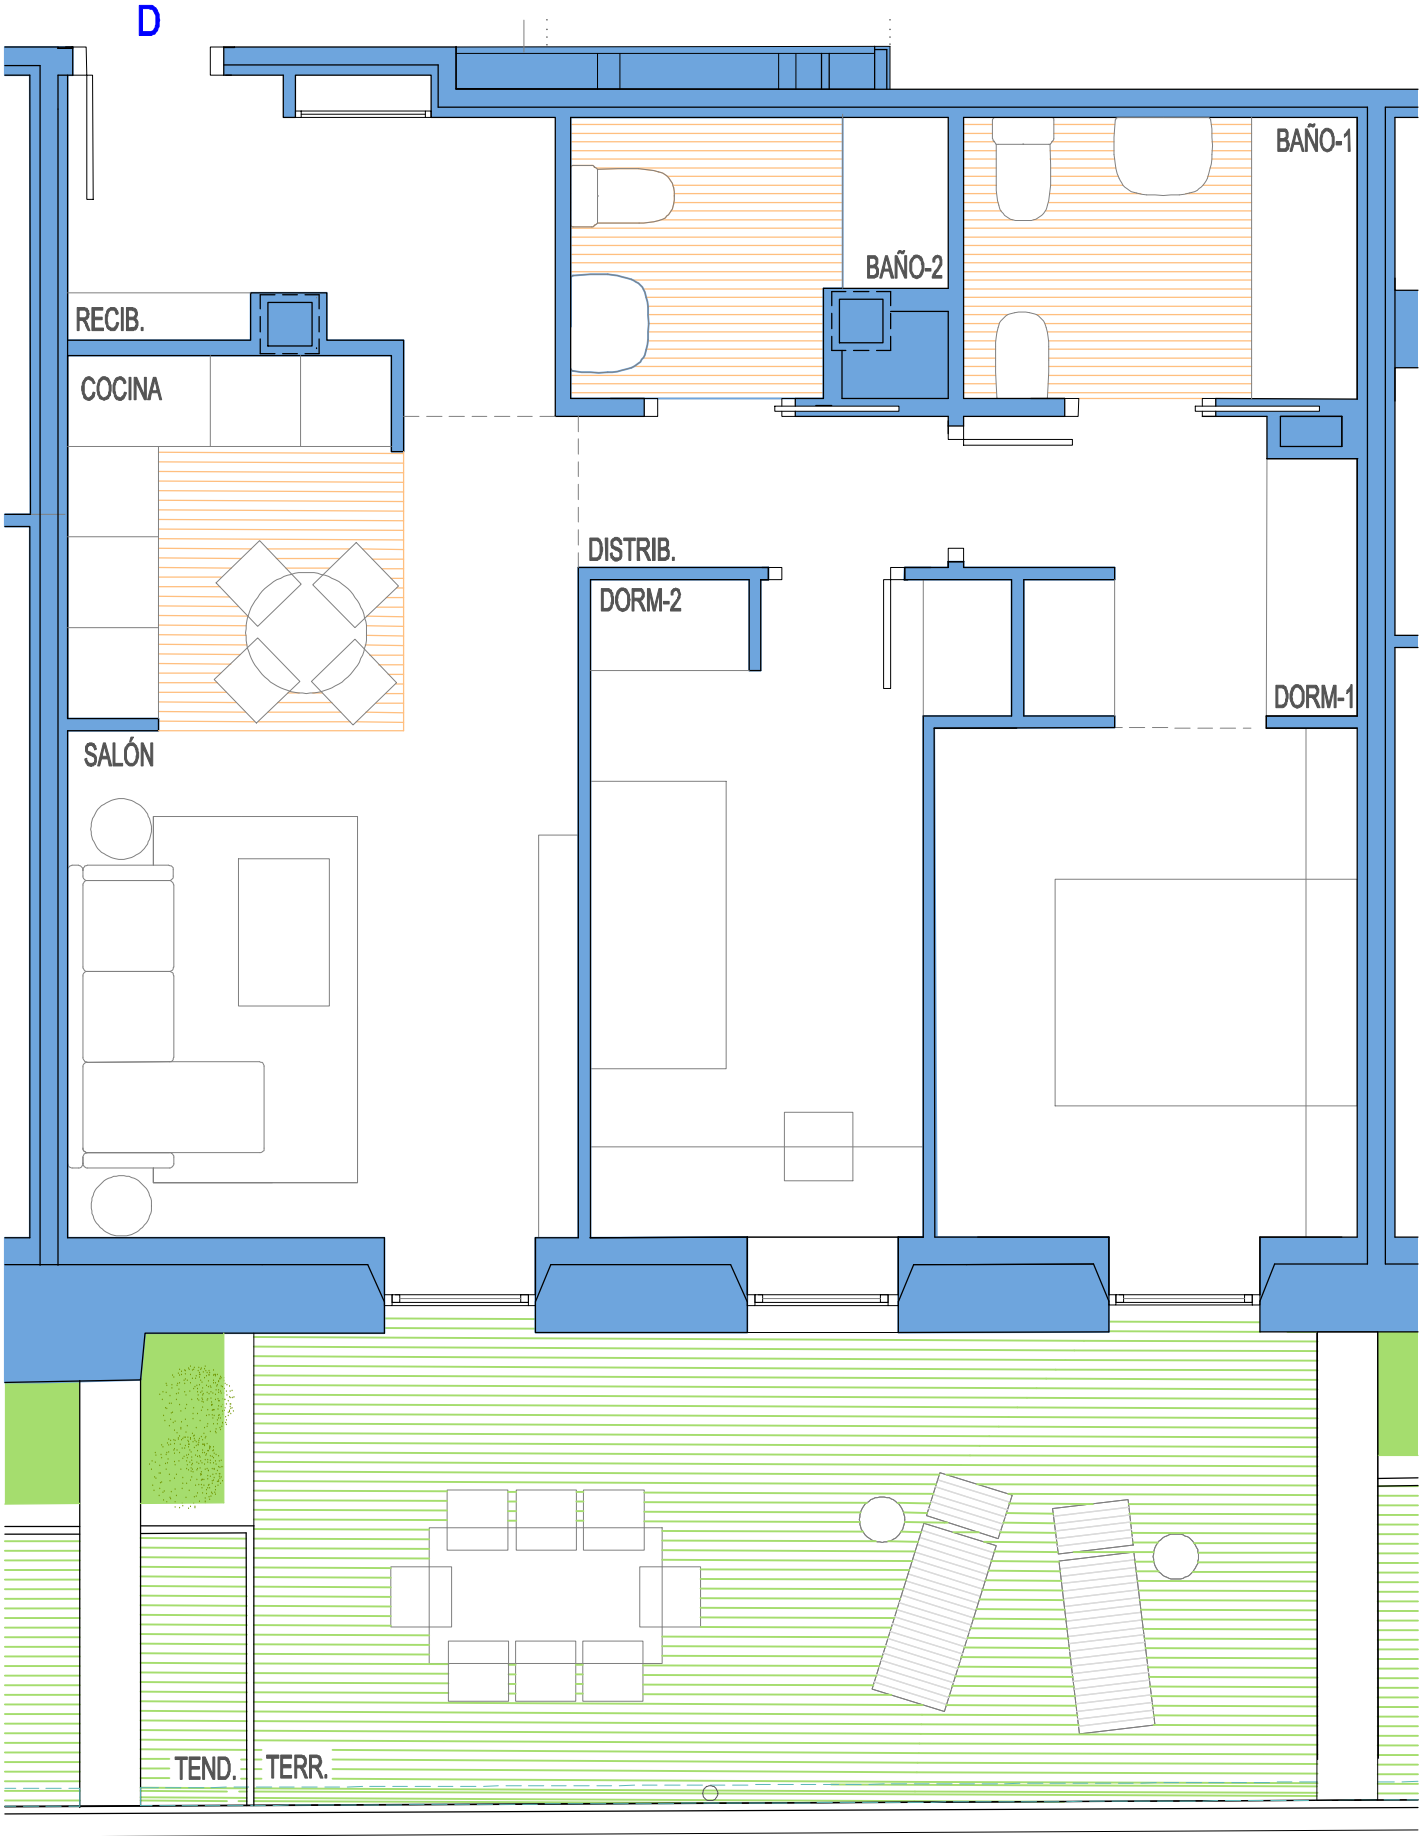

PORTAL 1  
PLANTA BAJA  
VIVIENDA D



| PORTAL 1                  |             |
|---------------------------|-------------|
| VIVIENDA                  | PLANTA BAJA |
| ESTANCIA                  | D           |
| Recibidor                 | 4,99        |
| Salón                     | 20,01       |
| Cocina                    |             |
| Distribuidor              | 2,45        |
| Dormitorio 1              | 14,42       |
| Dormitorio 2              | 10,05       |
| Baño 1                    | 4,85        |
| Baño 2                    | 4,05        |
| Superficie útil cerrada   | 60,82       |
| Parcela 1                 | 24,18       |
| Total superficie útil     | 60,82       |
| Total superficie útil + P | 85,00       |



A3 - Escala 1/50



LA PRESENTE DOCUMENTACIÓN GRÁFICA, TEXTURAS Y AMUEBLAMIENTOS TIENE CARÁCTER ORIENTATIVO Y ESTÁ SUJETA A MODIFICACIONES DEL PROYECTO TÉCNICO Y SU EJECUCIÓN. LAS VIVIENDAS SE ENTREGARÁN CONFORME A LA MEMORIA DE CALIDADES, SALVO QUE POR RAZONES TÉCNICAS SEAN MODIFICADAS POR LA D.F. DE OBRA SIN QUE ELLO SIGNIFIQUE MERMA DE CALIDAD.