


PORTAL 1	
VIVIENDA	PLANTA BAJA
ESTANCIA	H
Recibidor	10,43
Salón	30,05
Cocina	10,09
Dormitorio 1	17,04
Dormitorio 2	12,15
Dormitorio 3	13,01
Despacho	11,54
Baño 1	4,93
Baño 2	5,21
<b>Superficie útil cerrada</b>	<b>114,45</b>
Parcela 1	37,99
<b>Total superficie útil</b>	<b>114,45</b>
<b>Total superficie útil + P</b>	<b>152,44</b>



**PORTAL 1  
PLANTA BAJA  
VIVIENDA H**

A3 - Escala 1/75

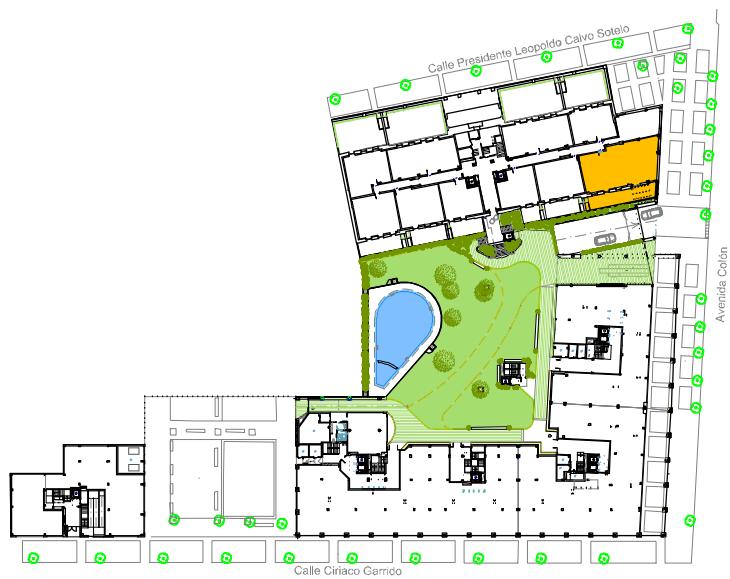

I. MARINO PASCUAL & ASOCIADOS  
ÁREA DE ARQUITECTURA

LA PRESENTE DOCUMENTACIÓN GRÁFICA, TEXTURAS Y AMUEBLAMIENTOS TIENE CARÁCTER ORIENTATIVO Y ESTÁ SUJETA A MODIFICACIONES DEL PROYECTO TÉCNICO Y SU EJECUCIÓN. LAS VIVIENDAS SE ENTREGARÁN CONFORME A LA MEMORIA DE CALIDADES, SALVO QUE POR RAZONES TÉCNICAS SEAN MODIFICADAS POR LA D.F. DE OBRA SIN QUE ELLO SIGNIFIQUE MERMA DE CALIDAD.

