


# residencial MARISTAS

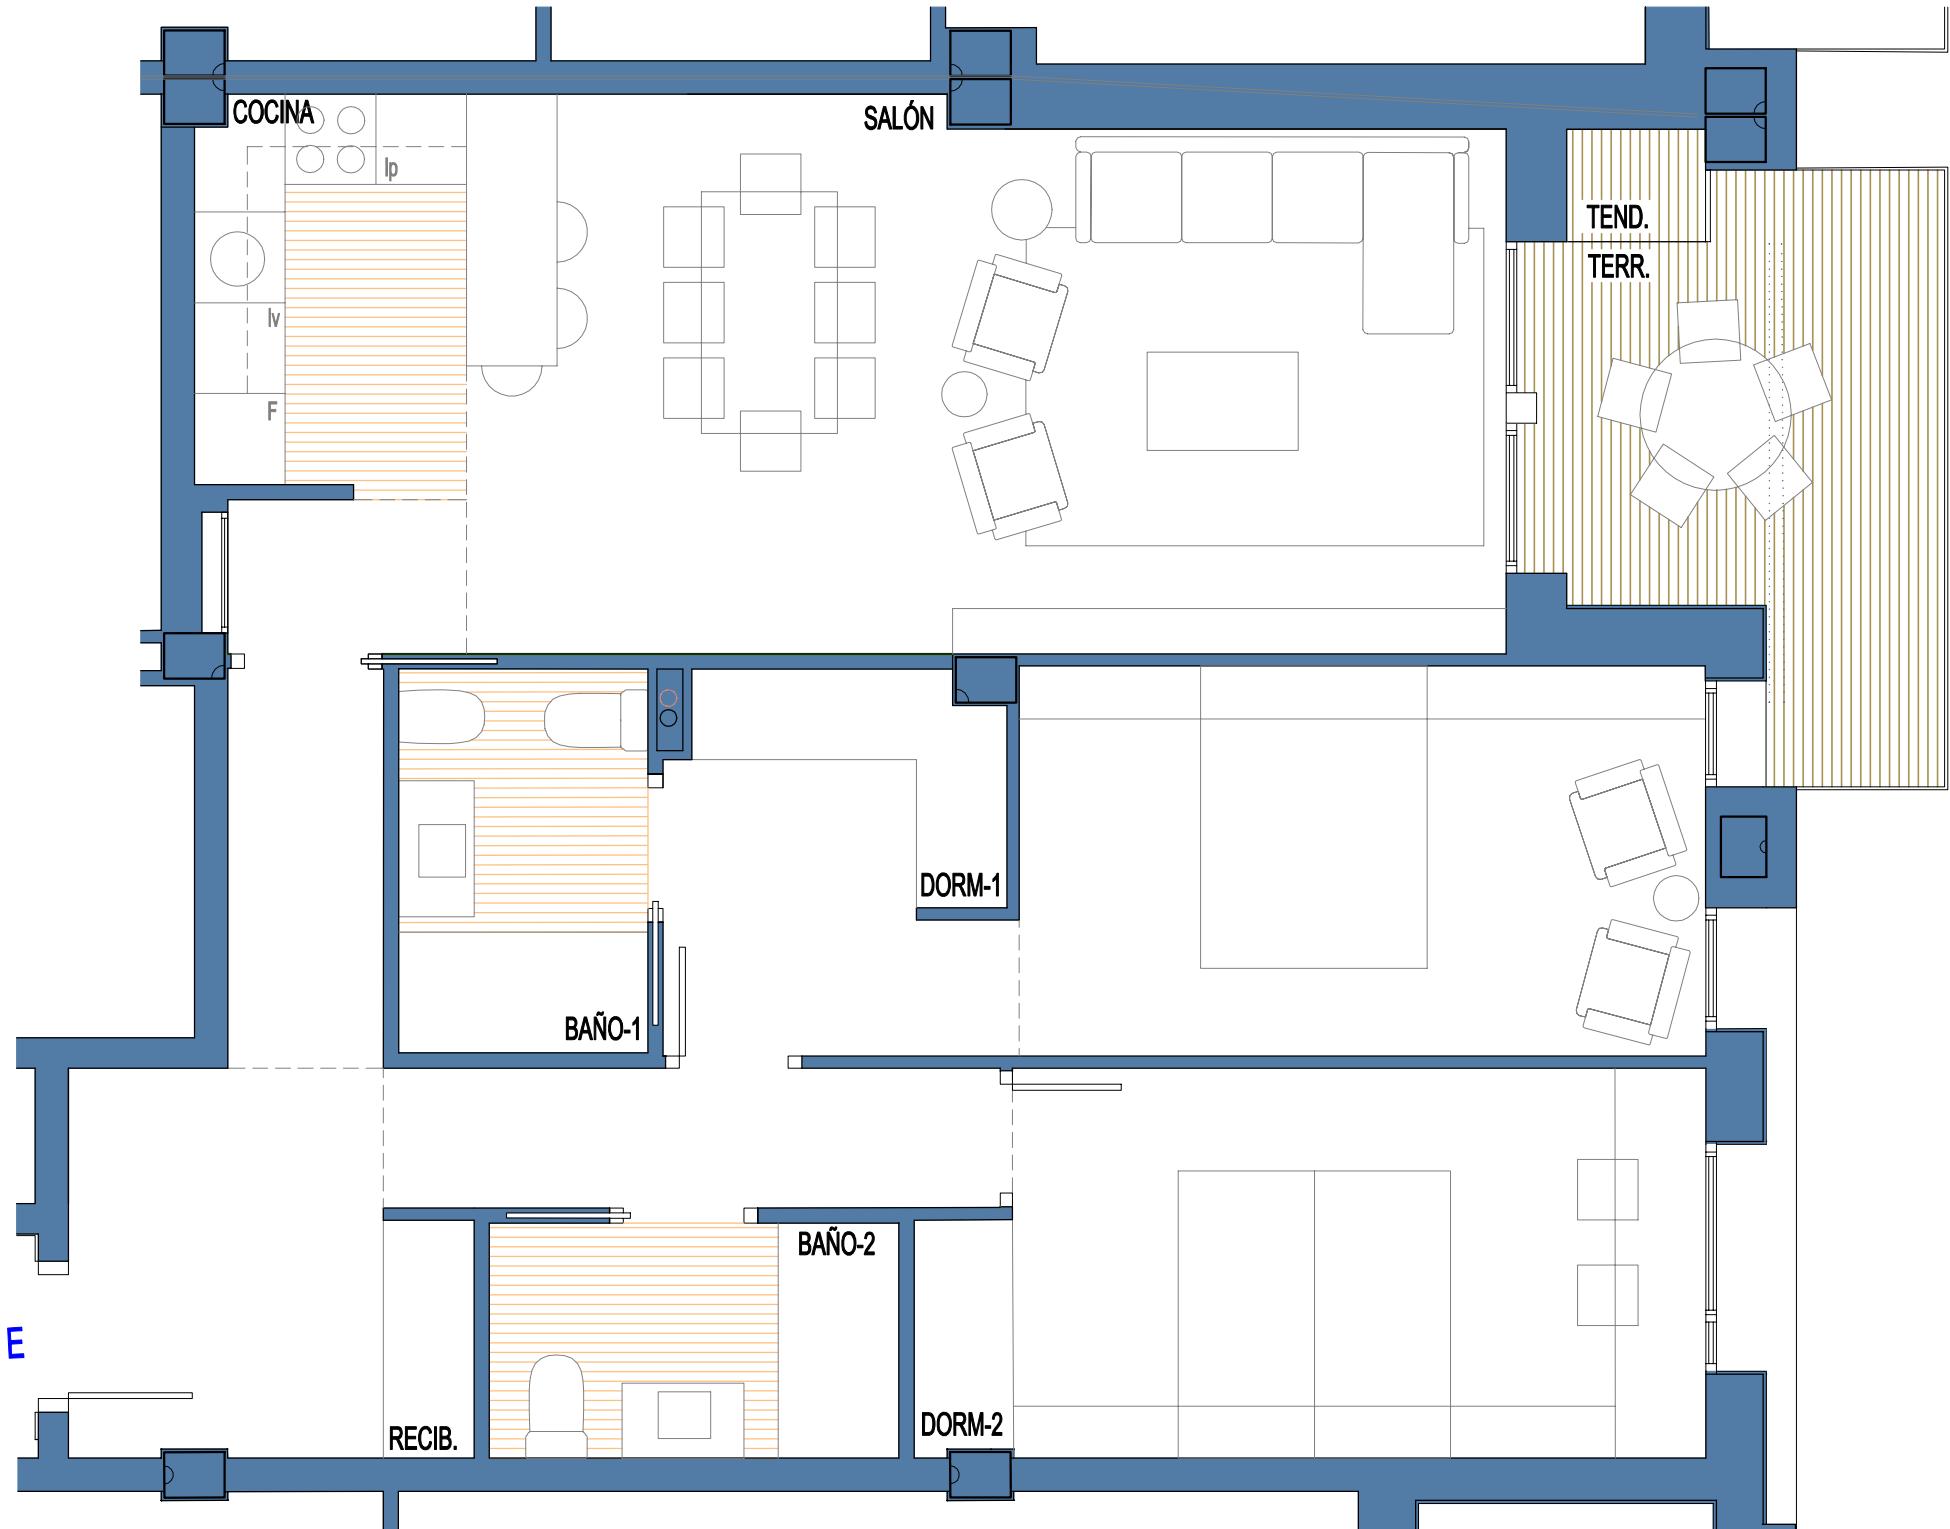

PORTAL 3	
VIVIENDA	PLANTA PRIMERA
ESTANCIA	E
Recibidor	6,30
Salón	30,84
Cocina	
Distribuidor 1	2,72
Distribuidor 2	3,77
Dormitorio 1	17,37
Dormitorio 2	12,84
Baño 1	4,19
Baño 2	4,22
Superficie útil cerrada	82,25
Terraza 1	8,86
Total superficie útil	91,11



J. MARINO PASCUAL & ASOCIADOS  
TALLER DE ARQUITECTURA

A3 - Escala 1/50

1 2 3 4

LA PRESENTE DOCUMENTACIÓN GRÁFICA, TEXTURAS Y AMUEBLAMIENTOS TIENE CARÁCTER ORIENTATIVO Y ESTÁ SUJETA A MODIFICACIONES DEL PROYECTO TÉCNICO Y SU EJECUCIÓN. LAS VIVIENDAS SE ENTREGARÁN CONFORME A LA MEMORIA DE CALIDADES, SALVO QUE POR RAZONES TÉCNICAS SEAN MODIFICADAS POR LA D.F. DE OBRA SIN QUE ELLO SIGNIFIQUE MERMA DE CALIDAD.

**PORTAL 3**  
**PLANTA PRIMERA**  
**VIVIENDA E**