


residencial MARISTAS



PORTAL 3	
VIVIENDA	PLANTA PRIMERA
ESTANCIA	F
Recibidor	4,29
Salón	35,94
Cocina	
Distribuidor	1,69
Dormitorio 1	14,91
Dormitorio 2	12,39
Baño 1	3,71
Baño 2	3,62
Superficie útil cerrada	76,55
Terraza 1	24,14
Total superficie útil	100,69

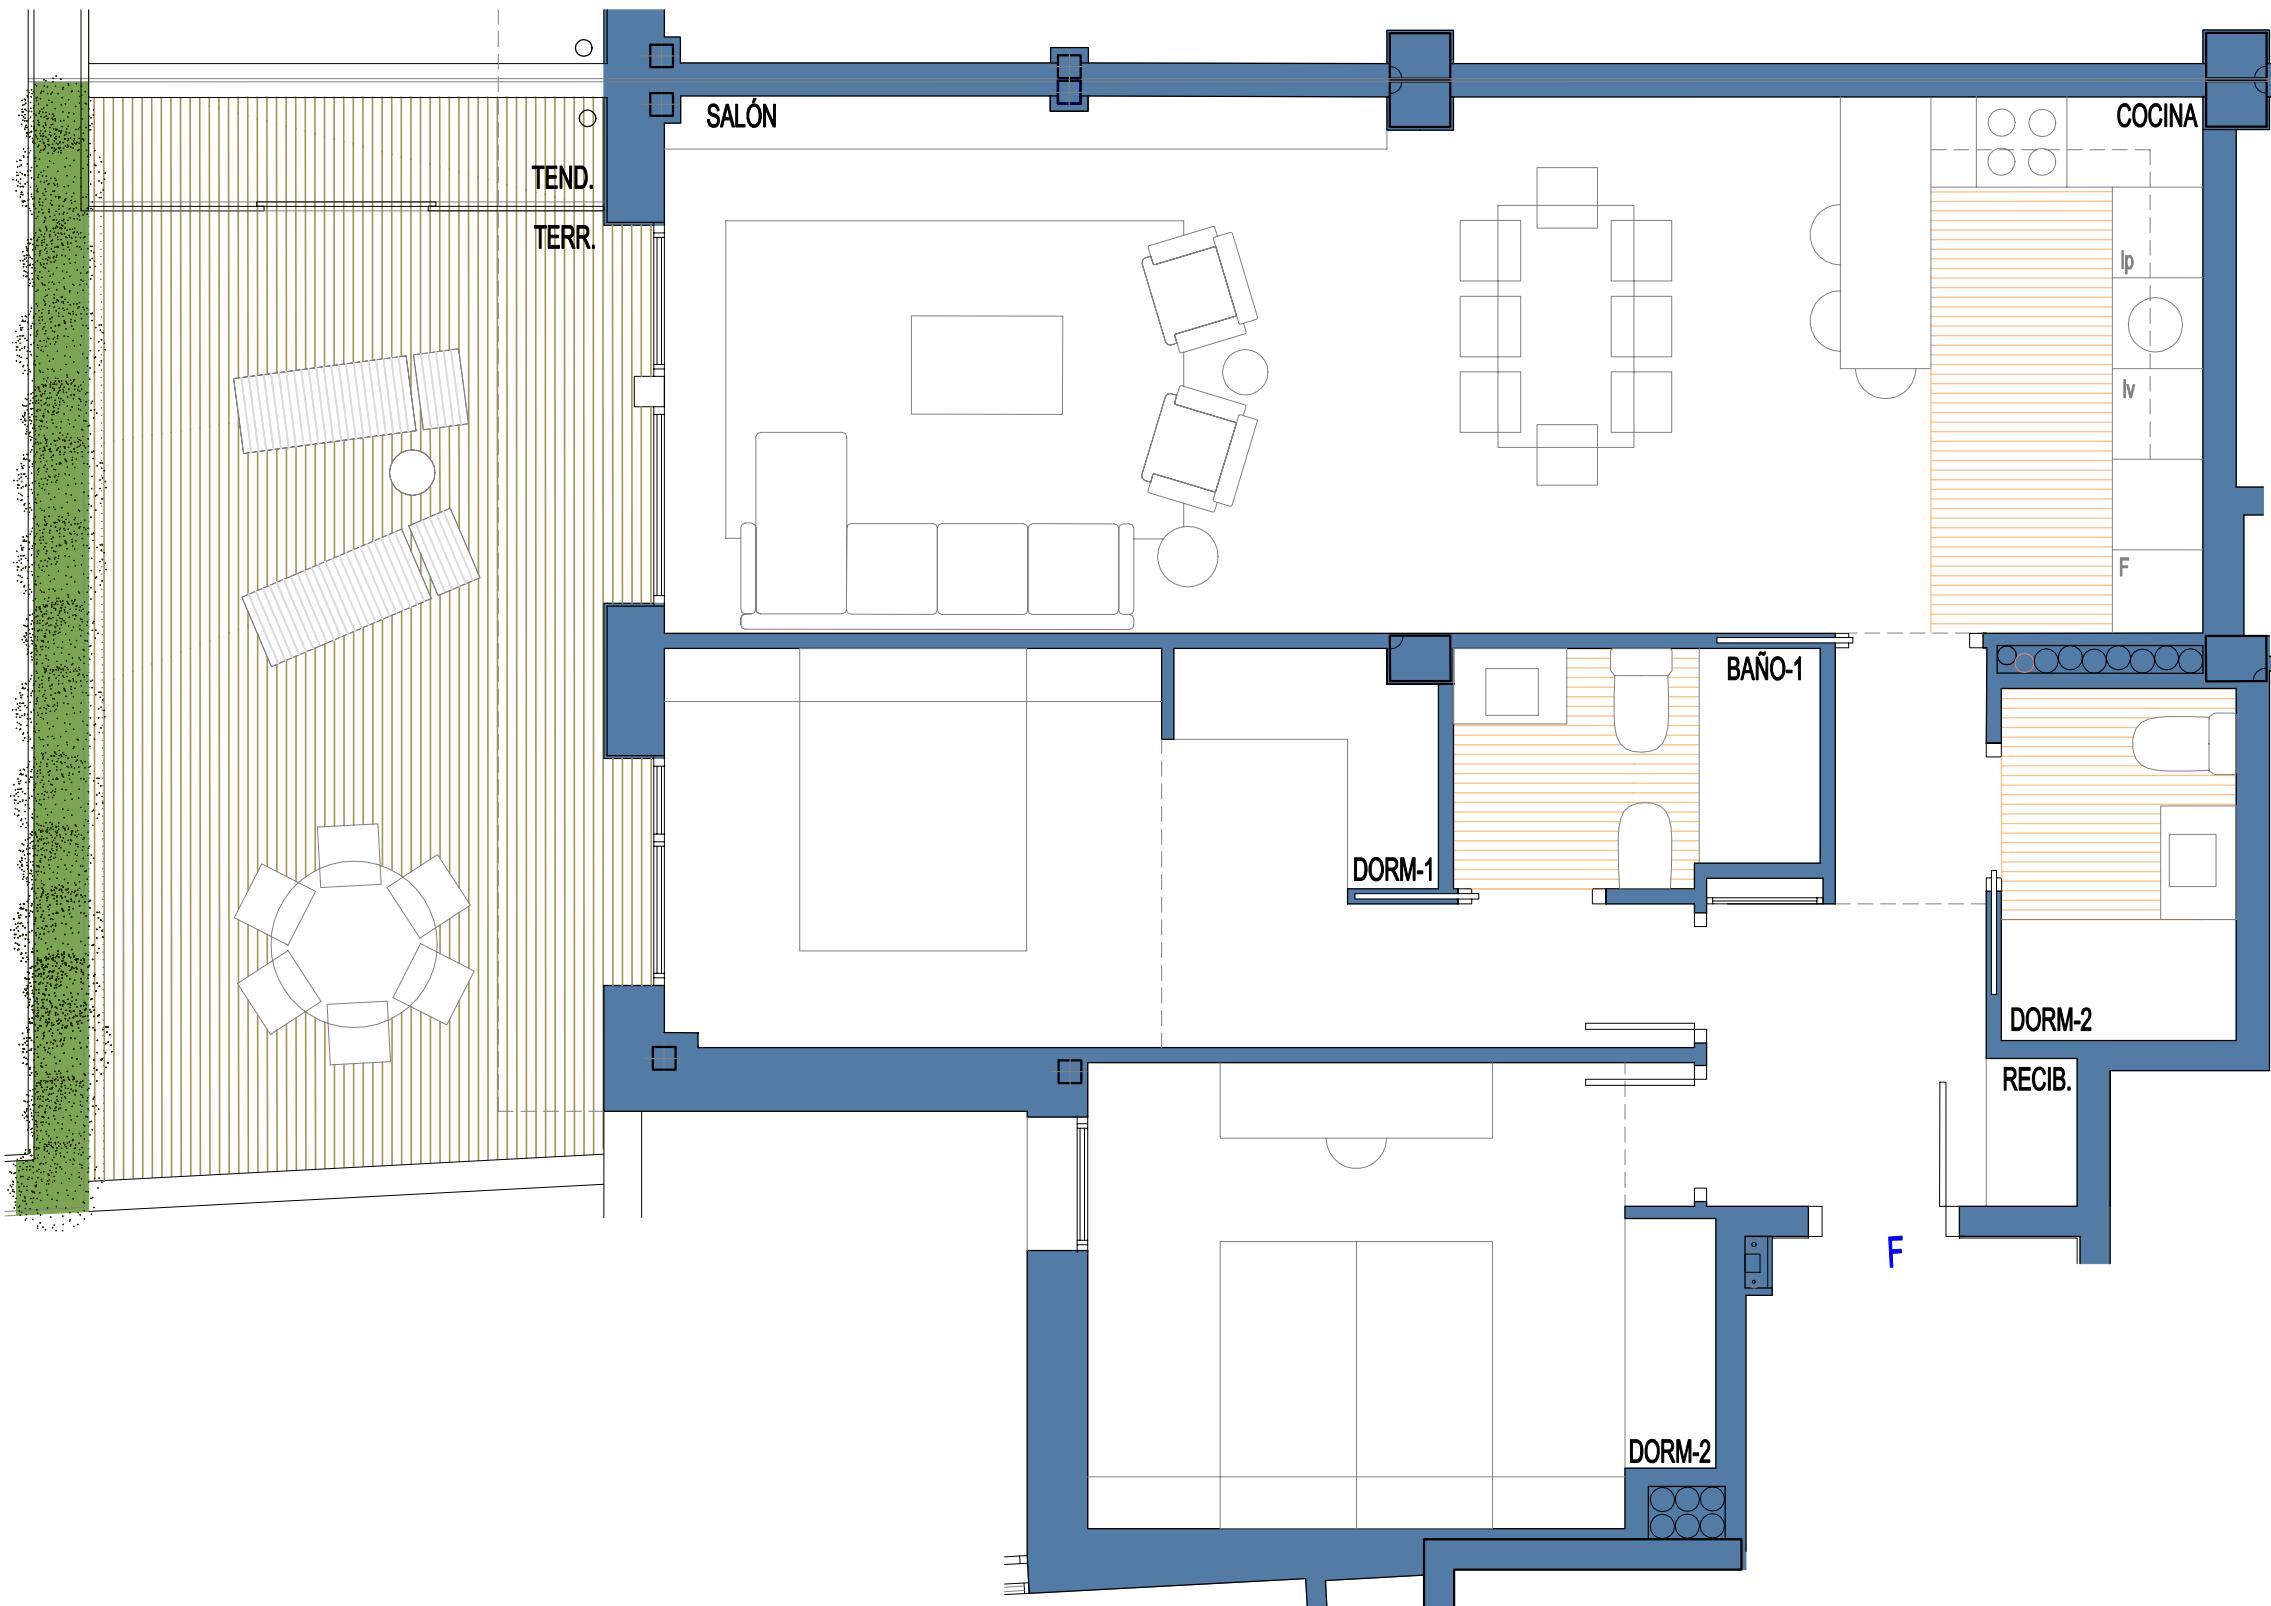

J. MARINO PASCUAL & ASOCS
TALLER DE ARQUITECTURA

A3 - Escala 1/50
1 2 3 4

LA PRESENTE DOCUMENTACIÓN GRÁFICA, TEXTURAS Y AMUEBLAMIENTOS TIENE CARÁCTER ORIENTATIVO Y ESTÁ SUJETA A MODIFICACIONES DEL PROYECTO TÉCNICO Y SU EJECUCIÓN. LAS VIVIENDAS SE ENTREGARÁN CONFORME A LA MEMORIA DE CALIDADES, SALVO QUE POR RAZONES TÉCNICAS SEAN MODIFICADAS POR LA D.F. DE OBRA SIN QUE ELLO SIGNIFIQUE MERMA DE CALIDAD.

PORTAL 3 PLANTA PRIMERA VIVIENDA F