


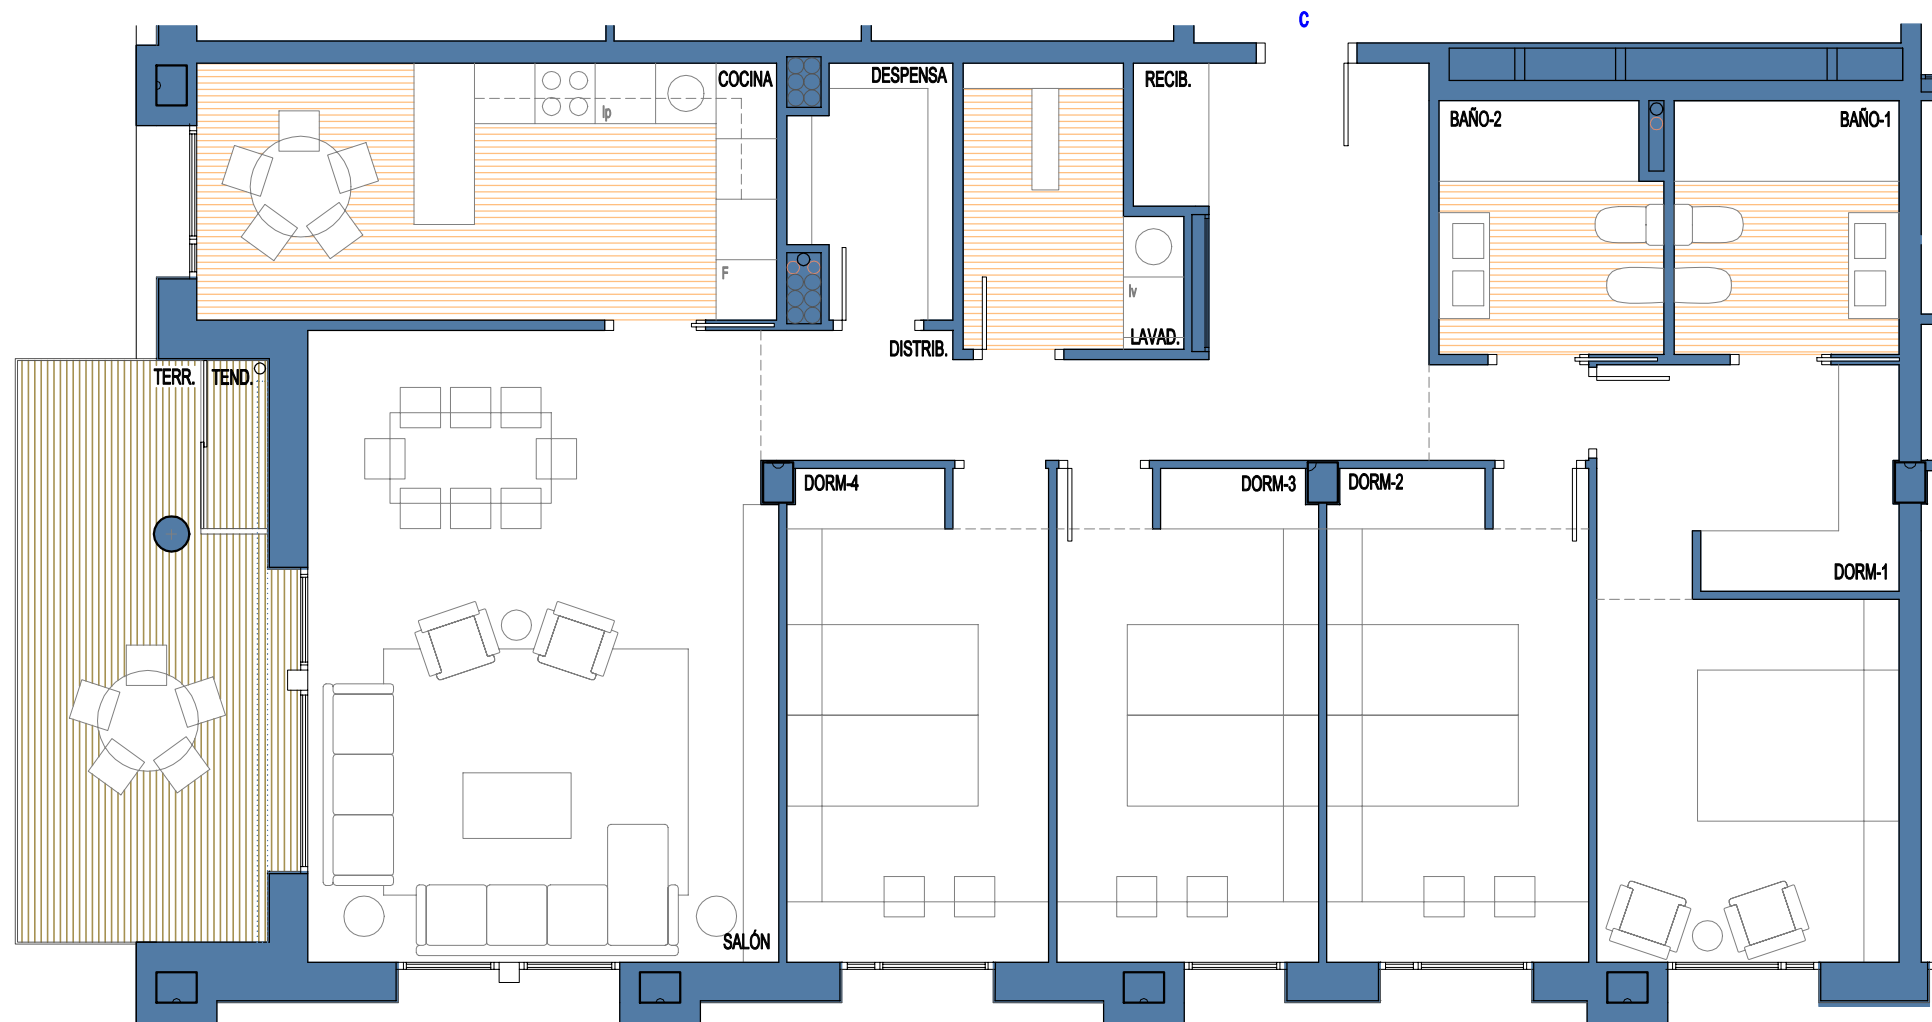

PORTAL 5	
VIVIENDA	PLANTA PRIMERA
ESTANCIA	C
Recibidor	7,51
Salón	29,01
Cocina	14,67
Lavadero	5,31
Despensa	3,71
Distribuidor	8,69
Dormitorio 1	17,55
Dormitorio 2	12,65
Dormitorio 3	12,65
Dormitorio 4	12,66
Baño 1	5,63
Baño 2	5,46
Superficie útil cerrada	135,50
Terraza 1	14,21
Total superficie útil	149,71



PORTAL 5
PLANTA PRIMERA
VIVIENDA C

A3 - Escala 1/75



J. MARINO PASCUAL & ASOCS
TALLER DE ARQUITECTURA

LA PRESENTE DOCUMENTACIÓN GRÁFICA, TEXTURAS Y AMUEBLAMIENTOS TIENE CARÁCTER ORIENTATIVO Y ESTÁ SUJETA A MODIFICACIONES DEL PROYECTO TÉCNICO Y SU EJECUCIÓN. LAS VIVIENDAS SE ENTREGARÁN CONFORME A LA MEMORIA DE CALIDADES, SALVO QUE POR RAZONES TÉCNICAS SEAN MODIFICADAS POR LA D.F. DE OBRA SIN QUE ELLO SIGNIFIQUE MERMA DE CALIDAD.

