


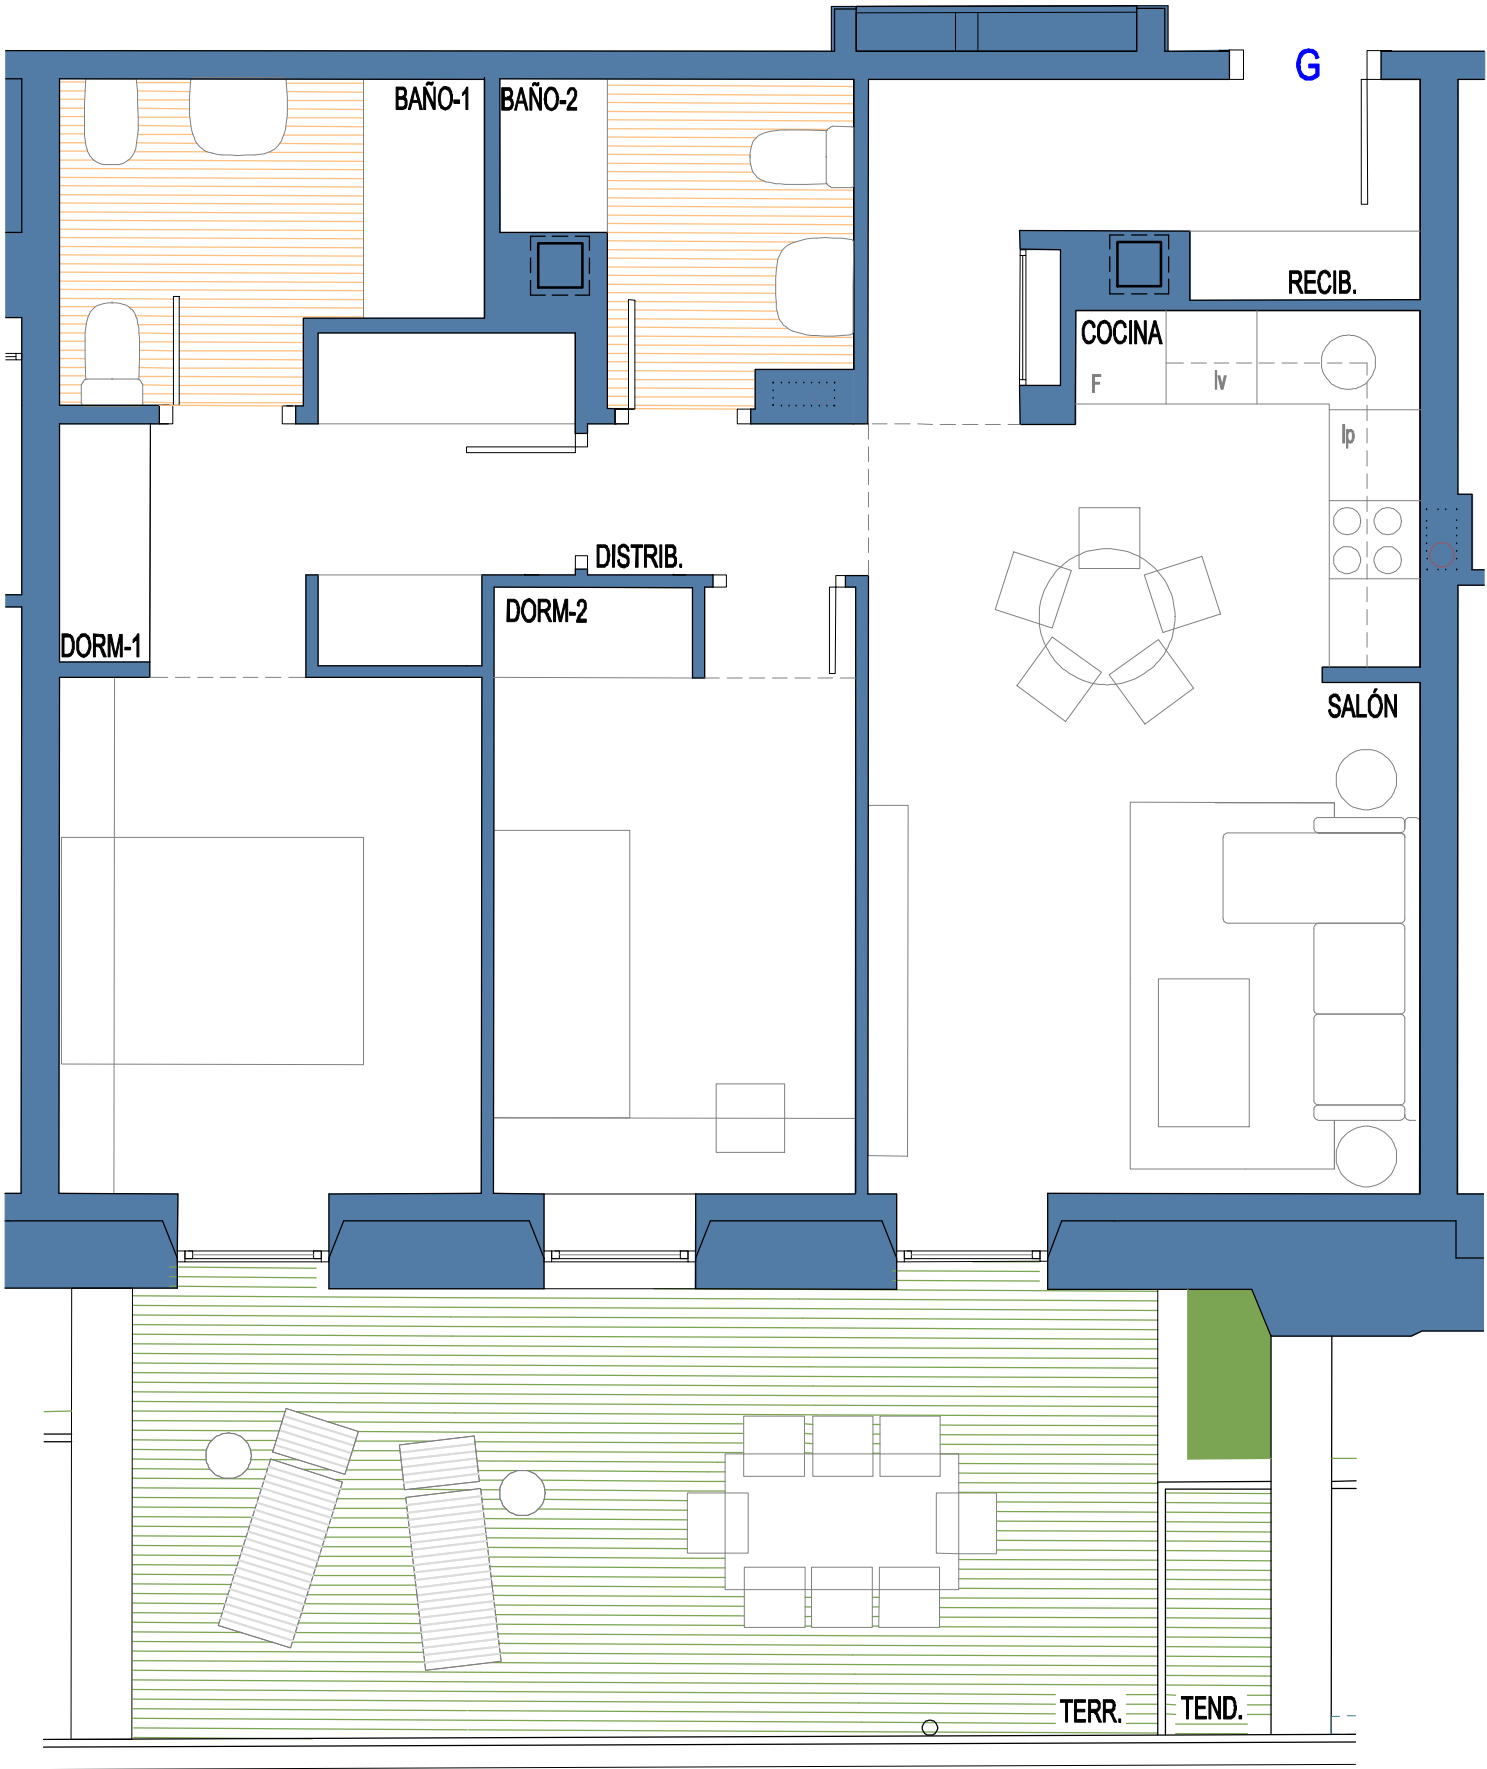

PORTAL 1
PLANTA BAJA
VIVIENDA G



PORTAL 1	
VIVIENDA	PLANTA BAJA
ESTANCIA	G
Recibidor	5,86
Salón	20,59
Cocina	
Distribuidor	1,75
Dormitorio 1	16,04
Dormitorio 2	9,56
Baño 1	5,37
Baño 2	3,91
Superficie útil cerrada	63,08
Parcela 1	22,28
Total superficie útil	63,08
Total superficie útil + P	85,36



A3 - Escala 1/50



LA PRESENTE DOCUMENTACIÓN GRÁFICA, TEXTURAS Y AMUEBLAMIENTOS TIENE CARÁCTER ORIENTATIVO Y ESTÁ SUJETA A MODIFICACIONES DEL PROYECTO TÉCNICO Y SU EJECUCIÓN. LAS VIVIENDAS SE ENTREGARÁN CONFORME A LA MEMORIA DE CALIDADES, SALVO QUE POR RAZONES TÉCNICAS SEAN MODIFICADAS POR LA D.F. DE OBRA SIN QUE ELLO SIGNIFIQUE MERMA DE CALIDAD.