


PORTAL 1	
VIVIENDA	**PLANTA BAJA**
ESTANCIA	**C**
Recibidor	3,35
Salón	23,69
Cocina	
Distribuidor	1,75
Dormitorio 1	16,63
Dormitorio 2	11,34
Baño 1	4,68
Baño 2	3,46
Superficie útil cerrada	**64,90**
Parcela 1	26,61
Total superficie útil	**64,90**
Total superficie útil + P	**91,51**

residencial MARISTAS

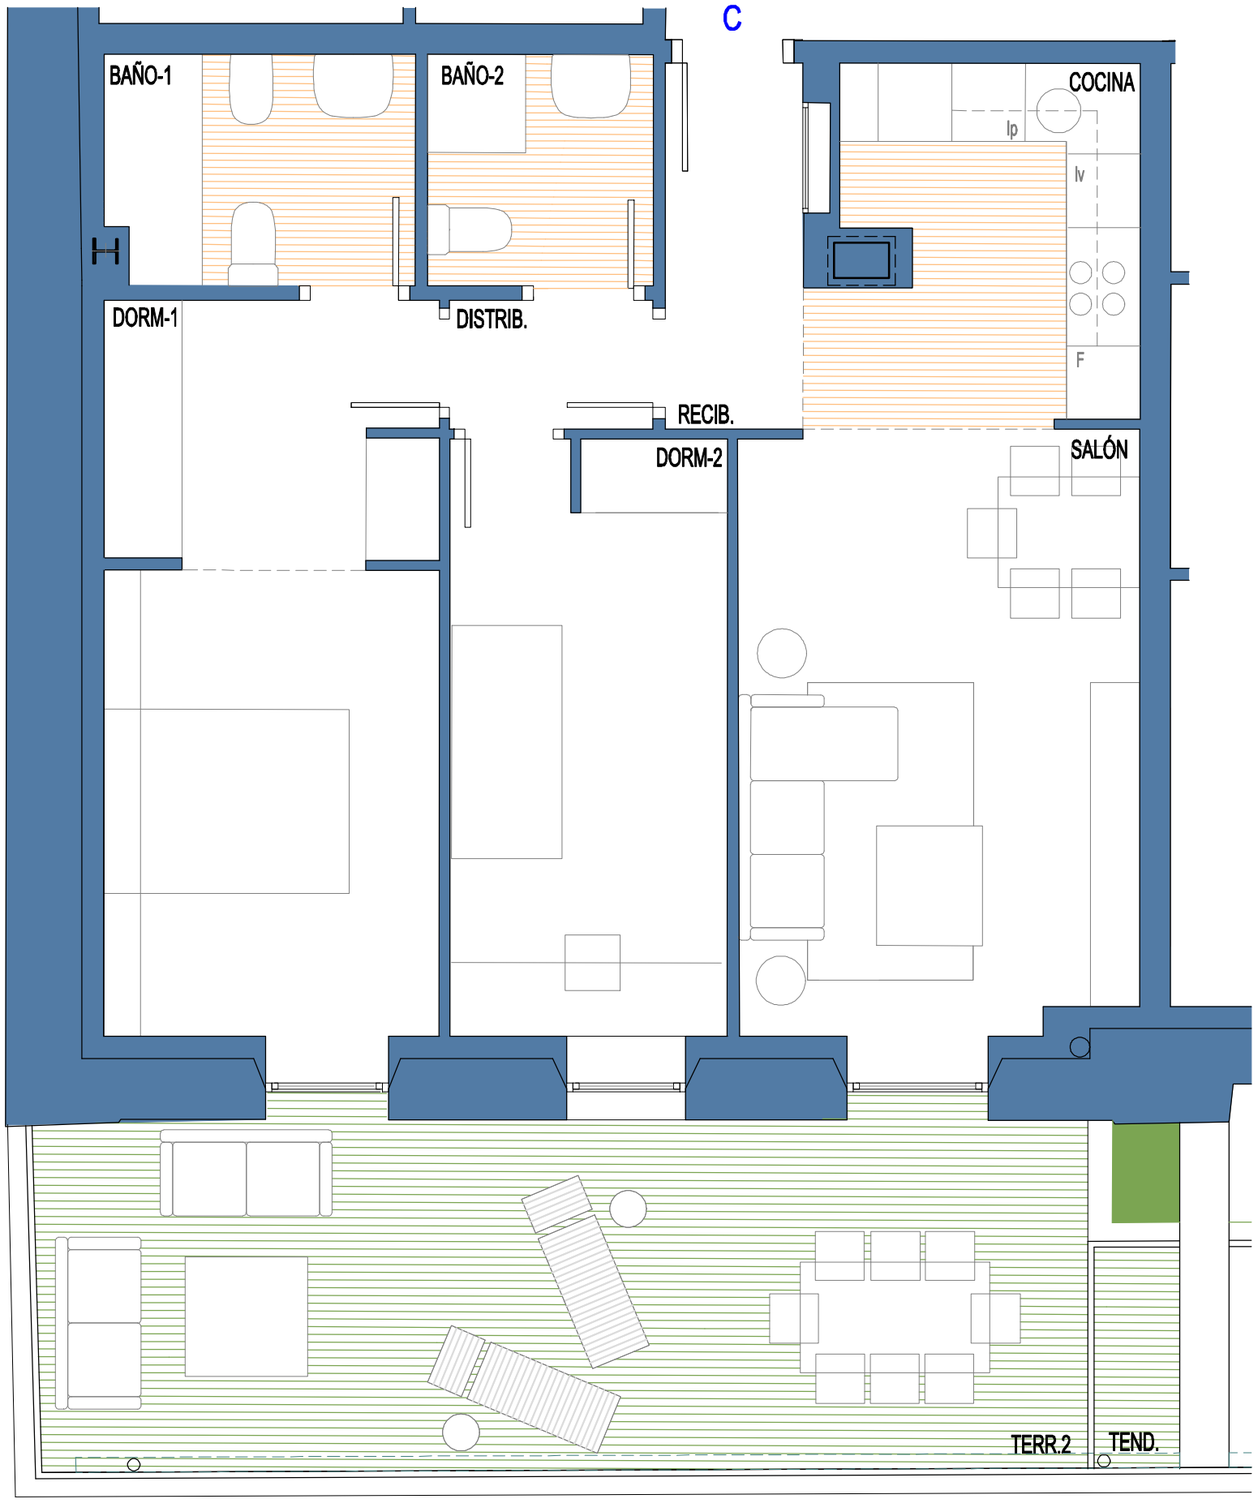

COBLansa
CONSTRUCCIÓN Y PROMOCIÓN INMOBILIARIA







PORTAL 1
PLANTA BAJA
VIVIENDA C

J. MARINO PASCUAL & ASOCS

A3 - Escala 1/50

1 2 3 4

LA PRESENTE DOCUMENTACIÓN GRÁFICA, TEXTURAS Y AMUEBLAMIENTOS TIENE CARÁCTER ORIENTATIVO Y ESTÁ SUJETA A MODIFICACIONES DEL PROYECTO TÉCNICO Y SU EJECUCIÓN. LAS VIVIENDAS SE ENTREGARÁN CONFORME A LA MEMORIA DE CALIDADES, SALVO QUE POR RAZONES TÉCNICAS SEAN MODIFICADAS POR LA D.F. DE OBRA SIN QUE ELLO SIGNIFIQUE MERMA DE CALIDAD.