



residencial MARISTAS

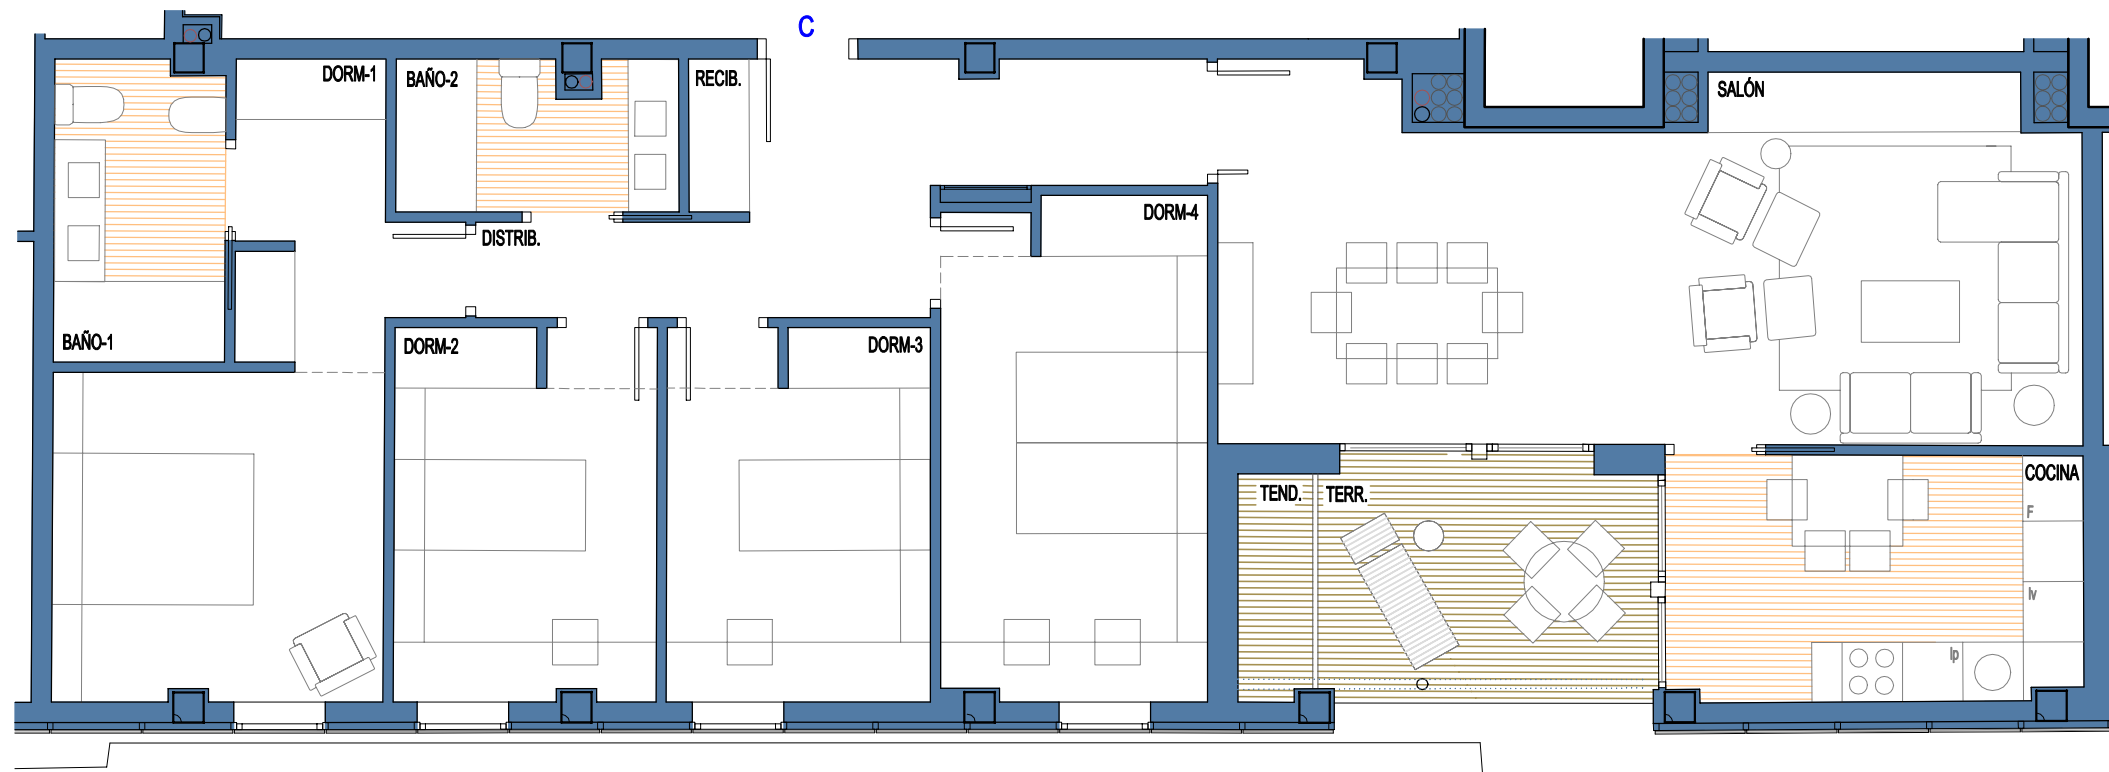

PORTAL 1	
VIVIENDA	PLANTA QUINTA
ESTANCIA	C
Recibidor	8,88
Salón	29,71
Cocina	10,03
Distribuidor	2,57
Dormitorio 1	16,00
Dormitorio 2	9,58
Dormitorio 3	9,68
Dormitorio 4	13,03
Baño 1	5,02
Baño 2	4,08
Superficie útil cerrada	108,58
Terraza 1	9,07
Total superficie útil	117,65

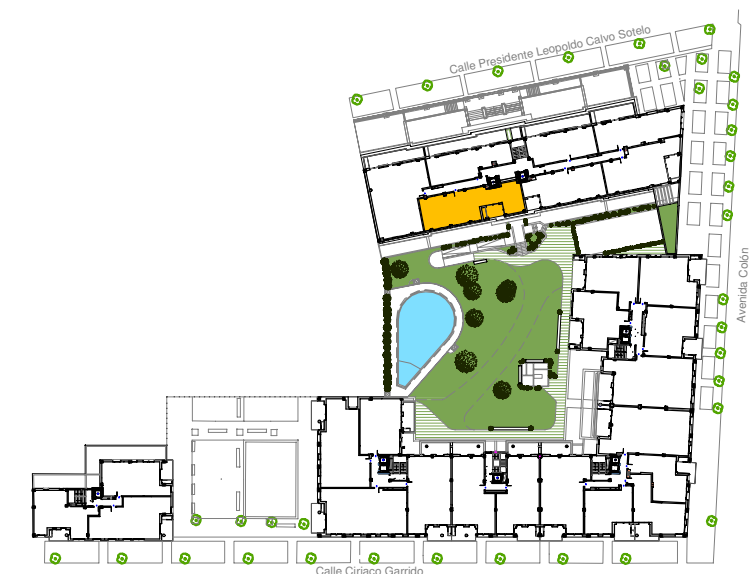

PORTAL 1 PLANTA QUINTA VIVIENDA C

A3 - Escala 1/75



J. MARINO PASCUAL & ASOCS
TALLER DE ARQUITECTURA

LA PRESENTE DOCUMENTACIÓN GRÁFICA, TEXTURAS Y AMUEBLAMIENTOS TIENE CARÁCTER ORIENTATIVO Y ESTÁ SUJETA A MODIFICACIONES DEL PROYECTO TÉCNICO Y SU EJECUCIÓN. LAS VIVIENDAS SE ENTREGARÁN CONFORME A LA MEMORIA DE CALIDADES, SALVO QUE POR RAZONES TÉCNICAS SEAN MODIFICADAS POR LA D.F. DE OBRA SIN QUE ELLO SIGNIFIQUE MERMA DE CALIDAD.

