


residencial MARISTAS



PORTAL 3	
VIVIENDA	PLANTA QUINTA
ESTANCIA	C
Recibidor	4,81
Salón	29,49
Cocina	
Distribuidor	2,98
Dormitorio 1	15,64
Dormitorio 2	13,62
Baño 1	4,50
Baño 2	3,94
<b>Superficie útil cerrada</b>	<b>74,98</b>
Terraza 1	11,79
<b>Total superficie útil</b>	<b>86,77</b>

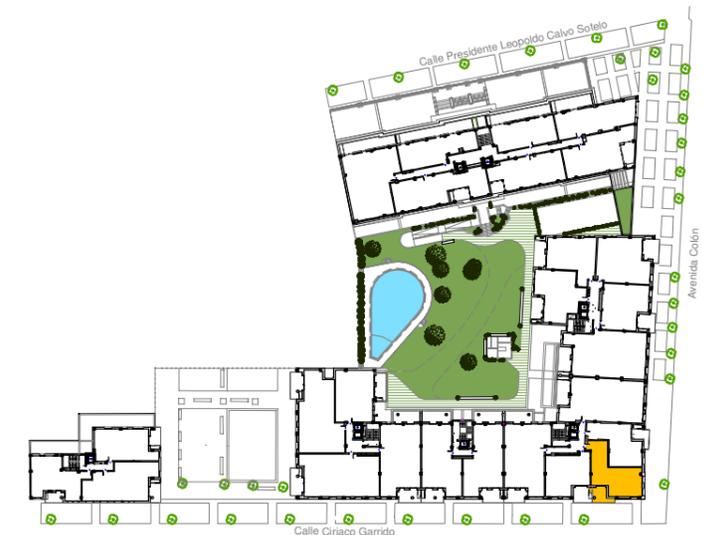

PORTAL 3  
PLANTA QUINTA  
VIVIENDA C

A3 - Escala 1/75



J. MARINO PASCUAL & ASOCS  
TALLER DE ARQUITECTURA

LA PRESENTE DOCUMENTACIÓN GRÁFICA, TEXTURAS Y AMUEBLAMIENTOS TIENE CARÁCTER ORIENTATIVO Y ESTÁ SUJETA A MODIFICACIONES DEL PROYECTO TÉCNICO Y SU EJECUCIÓN. LAS VIVIENDAS SE ENTREGARÁN CONFORME A LA MEMORIA DE CALIDADES, SALVO QUE POR RAZONES TÉCNICAS SEAN MODIFICADAS POR LA D.F. DE OBRA SIN QUE ELLO SIGNIFIQUE MERMA DE CALIDAD.