




PORTAL 5	
VIVIENDA	PLANTA TERCERA
ESTANCIA	D
Recibidor	3,85
Salón	39,71
Cocina	11,01
Distribuidor	3,37
Dormitorio 1	17,90
Dormitorio 2	11,58
Dormitorio 3	13,34
Dormitorio 4	10,73
Baño 1	4,98
Baño 2	5,90
Superficie útil cerrada	122,37
Terraza 1	13,38
Total superficie útil	135,75

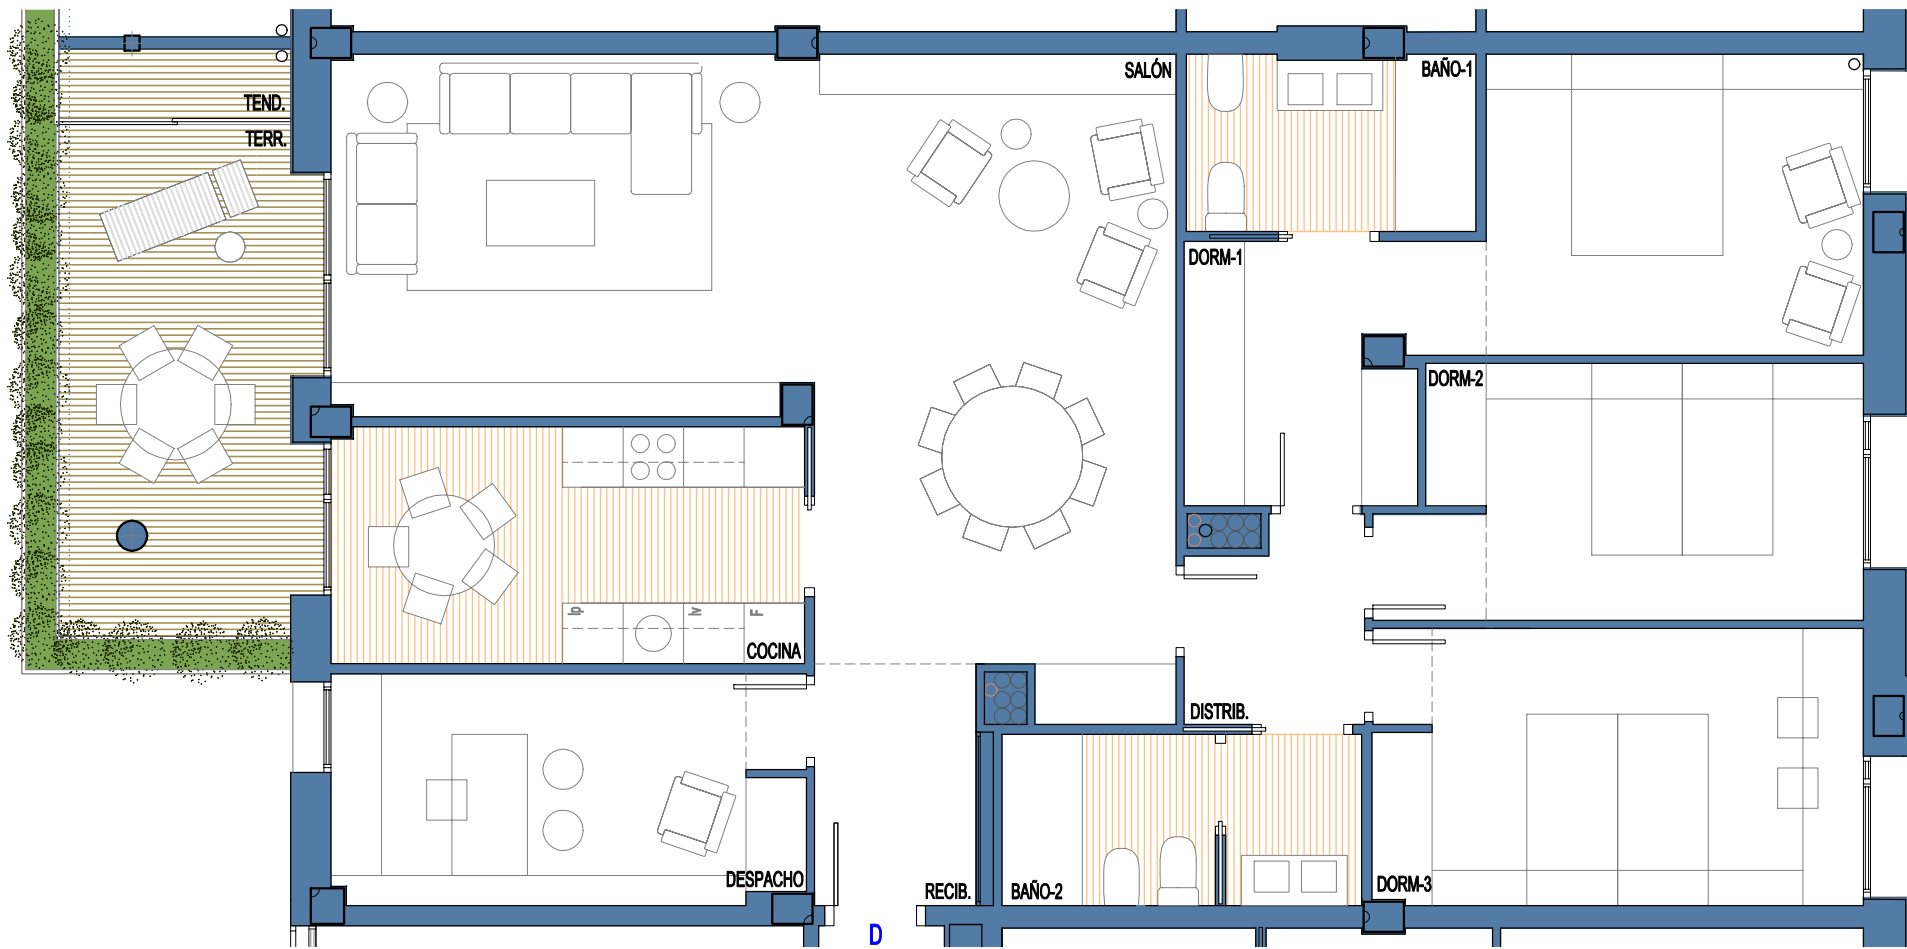

PORTAL 5
PLANTA TERCERA
VIVIENDA D

A3 - Escala 1/75



J. MARINO PASCUAL & ASOCS
TALLER DE ARQUITECTURA

LA PRESENTE DOCUMENTACIÓN GRÁFICA, TEXTURAS Y AMUEBLAMIENTOS TIENE CARÁCTER ORIENTATIVO Y ESTÁ SUJETA A MODIFICACIONES DEL PROYECTO TÉCNICO Y SU EJECUCIÓN. LAS VIVIENDAS SE ENTREGARÁN CONFORME A LA MEMORIA DE CALIDADES, SALVO QUE POR RAZONES TÉCNICAS SEAN MODIFICADAS POR LA D.F. DE OBRA SIN QUE ELLO SIGNIFIQUE MERMA DE CALIDAD.

