



residencial MARISTAS

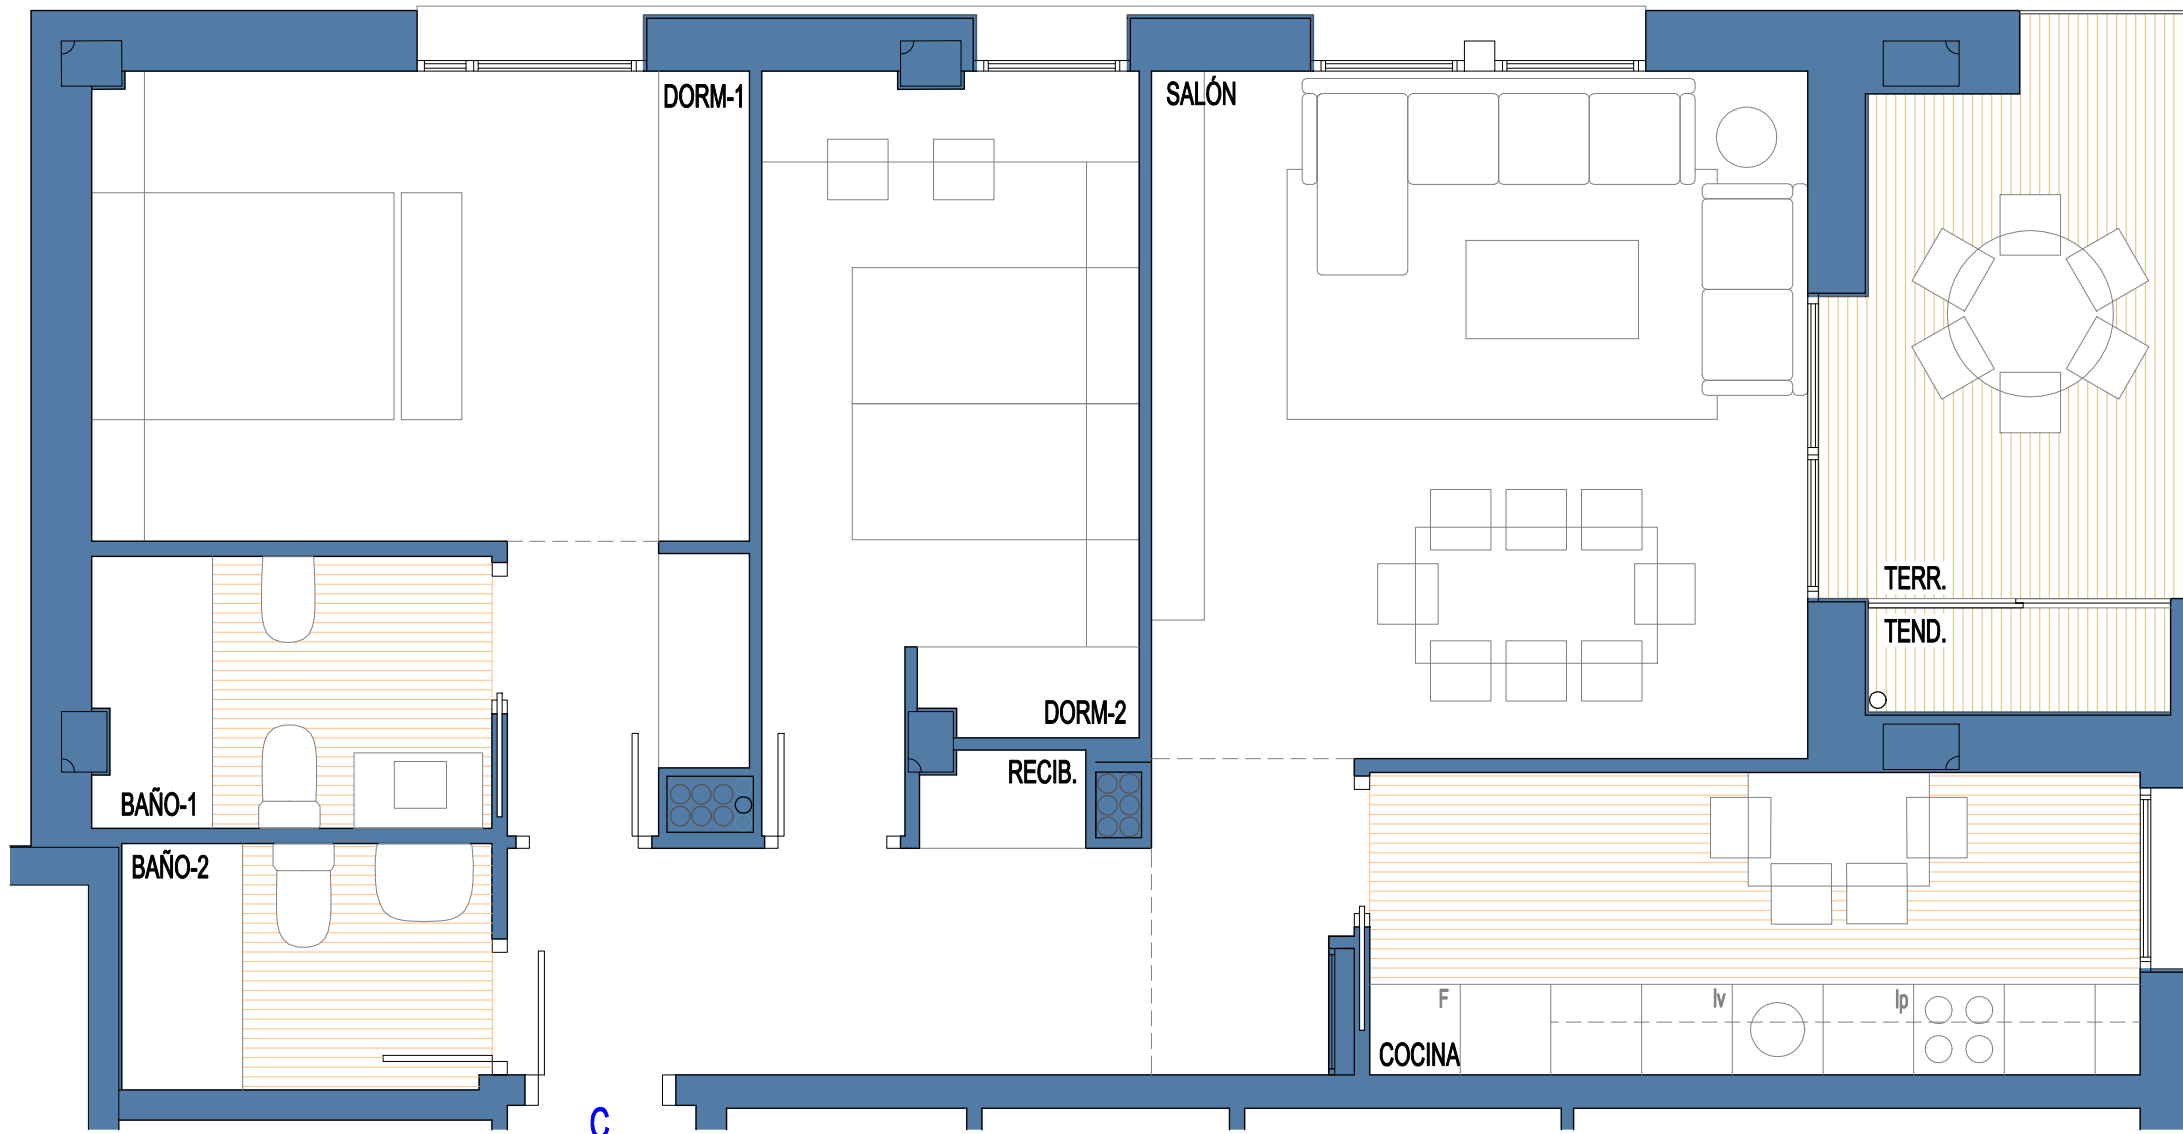

PORTAL 6	
VIVIENDA	PLANTA TERCERA
ESTANCIA	C
Recibidor	8,93
Salón	20,55
Cocina	10,20
Dormitorio 1	16,32
Dormitorio 2	11,49
Baño 1	4,72
Baño 2	3,98
<b>Superficie útil cerrada</b>	<b>76,19</b>
Terraza 1	9,46
<b>Total superficie útil</b>	<b>85,65</b>

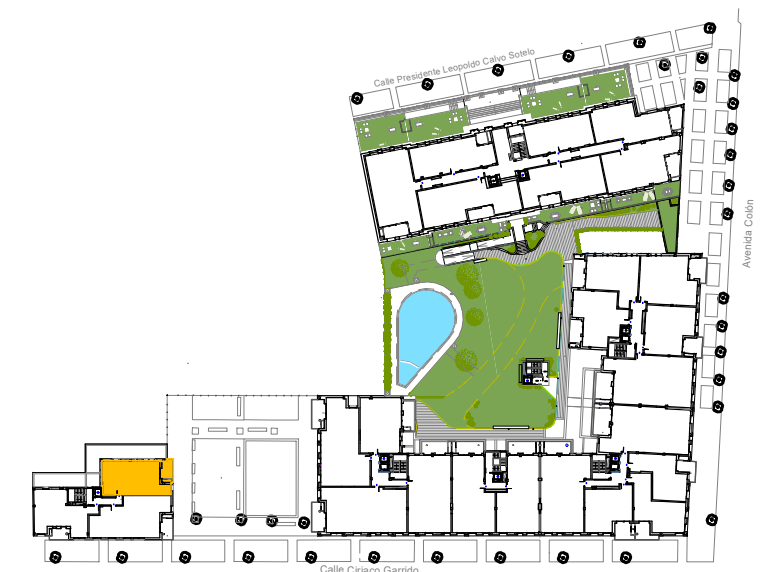

PORTAL 6  
PLANTA TERCERA  
VIVIENDA C

J. MARINO PASCUAL & ASOCS  
TALLER DE ARQUITECTURA

A3 - Escala 1/50



LA PRESENTE DOCUMENTACIÓN GRÁFICA, TEXTURAS Y AMUEBLAMIENTOS TIENE CARÁCTER ORIENTATIVO Y ESTÁ SUJETA A MODIFICACIONES DEL PROYECTO TÉCNICO Y SU EJECUCIÓN. LAS VIVIENDAS SE ENTREGARÁN CONFORME A LA MEMORIA DE CALIDADES, SALVO QUE POR RAZONES TÉCNICAS SEAN MODIFICADAS POR LA D.F. DE OBRA SIN QUE ELLO SIGNIFIQUE MERMA DE CALIDAD.