PLANTA 1ª

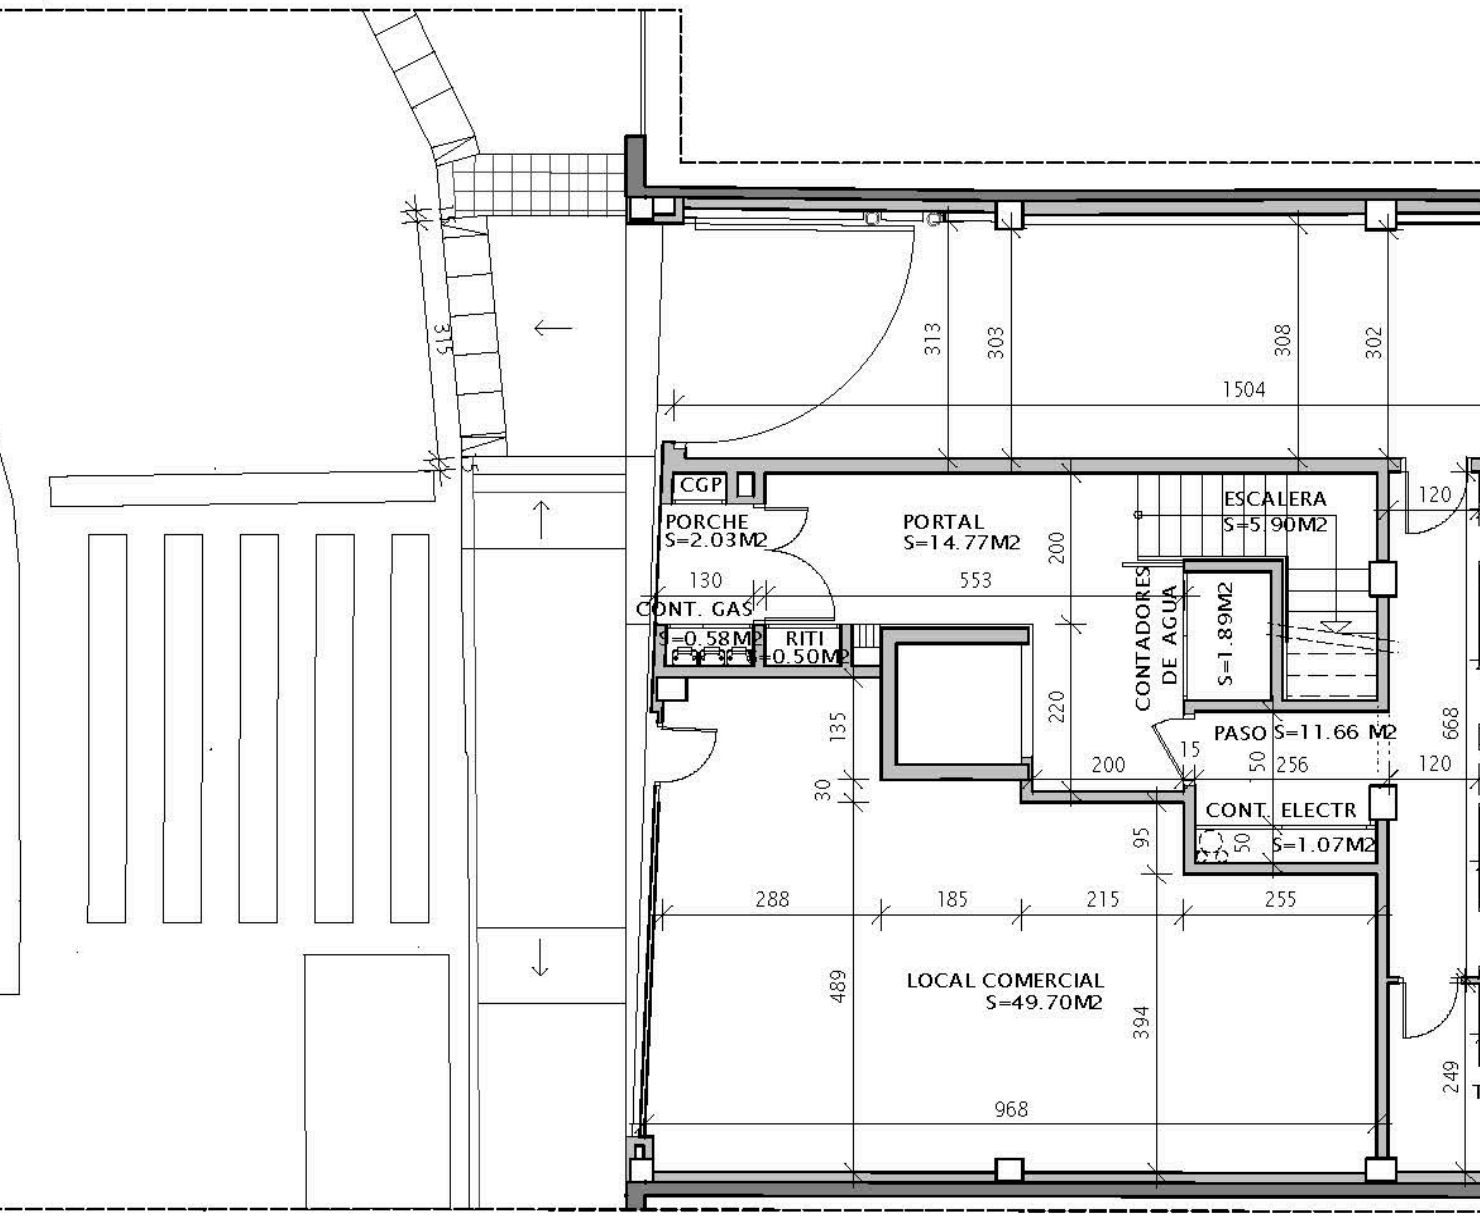

PLANTA BAJA E : 1 / 100

SUPERFICIE UTIL PLANTA BAJA