


residencial MARISTAS



PORTAL 3	
VIVIENDA	PLANTA TERCERA
ESTANCIA	E
Recibidor	14,24
Salón	31,26
Cocina	12,95
Distribuidor	5,90
Dormitorio 1	21,15
Dormitorio 2	11,02
Dormitorio 3	12,49
Dormitorio 4	12,97
Baño 1	5,34
Baño 2	6,04
Aseo	4,41
Superficie útil cerrada	137,77
Terraza 1	18,97
Total superficie útil	156,74

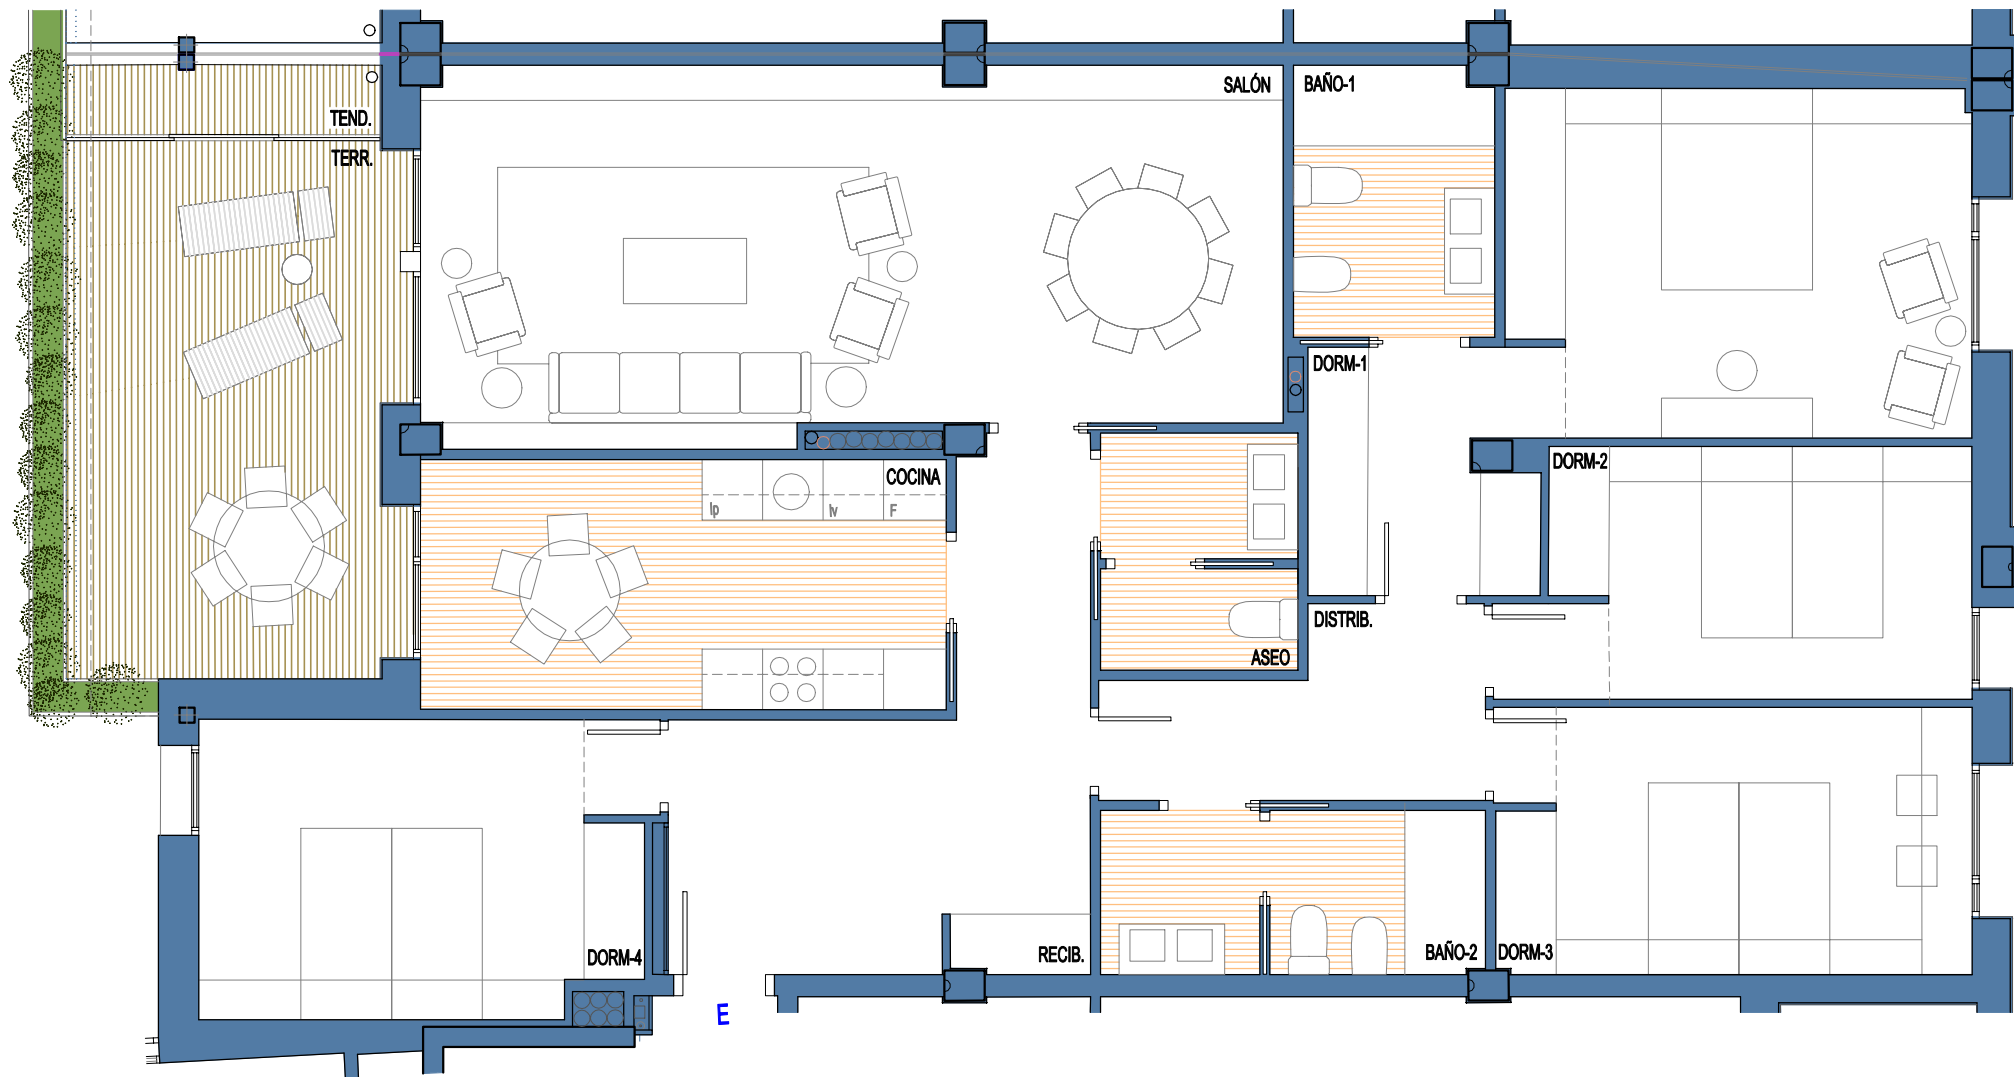

PORTAL 3
PLANTA TERCERA
VIVIENDA E

A3 - Escala 1/75



J. MARINO PASCUAL & ASOCS
TALLER DE ARQUITECTURA

LA PRESENTE DOCUMENTACIÓN GRÁFICA, TEXTURAS Y AMUEBLAMIENTOS TIENE CARÁCTER ORIENTATIVO Y ESTÁ SUJETA A MODIFICACIONES DEL PROYECTO TÉCNICO Y SU EJECUCIÓN. LAS VIVIENDAS SE ENTREGARÁN CONFORME A LA MEMORIA DE CALIDADES, SALVO QUE POR RAZONES TÉCNICAS SEAN MODIFICADAS POR LA D.F. DE OBRA SIN QUE ELLO SIGNIFIQUE MERMA DE CALIDAD.

