


PORTAL 1	
VIVIENDA	PLANTA QUINTA
ESTANCIA	D
Recibidor	6,48
Salón	23,27
Cocina	9,02
Distribuidor	2,53
Dormitorio 1	16,06
Dormitorio 2	9,86
Dormitorio 3	11,79
Baño 1	5,10
Baño 2	4,11
Superficie útil cerrada	88,22
Terraza 1	6,02
Total superficie útil	94,24



PORTAL 1
PLANTA QUINTA
VIVIENDA D

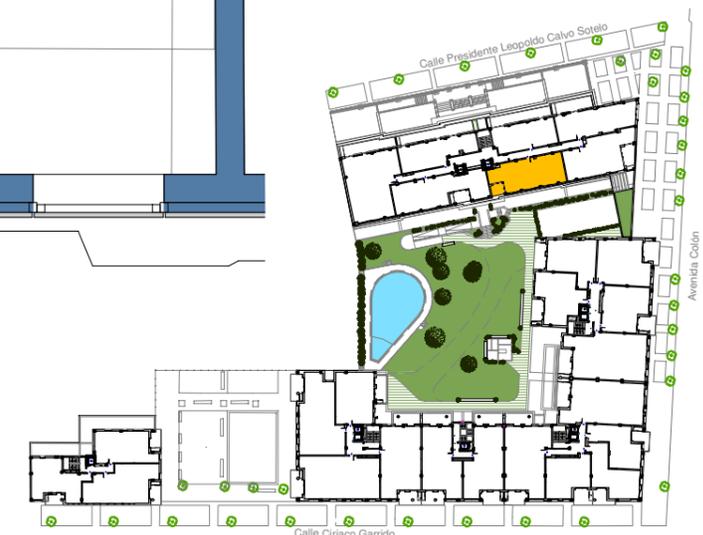

J. MARINO PASCUAL & ASOCS
TALLER DE ARQUITECTURA

A3 - Escala 1/50



LA PRESENTE DOCUMENTACIÓN GRÁFICA, TEXTURAS Y AMUEBLAMIENTOS TIENE CARÁCTER ORIENTATIVO Y ESTÁ SUJETA A MODIFICACIONES DEL PROYECTO TÉCNICO Y SU EJECUCIÓN. LAS VIVIENDAS SE ENTREGARÁN CONFORME A LA MEMORIA DE CALIDADES, SALVO QUE POR RAZONES TÉCNICAS SEAN MODIFICADAS POR LA D.F. DE OBRA SIN QUE ELLO SIGNIFIQUE MERMA DE CALIDAD.