


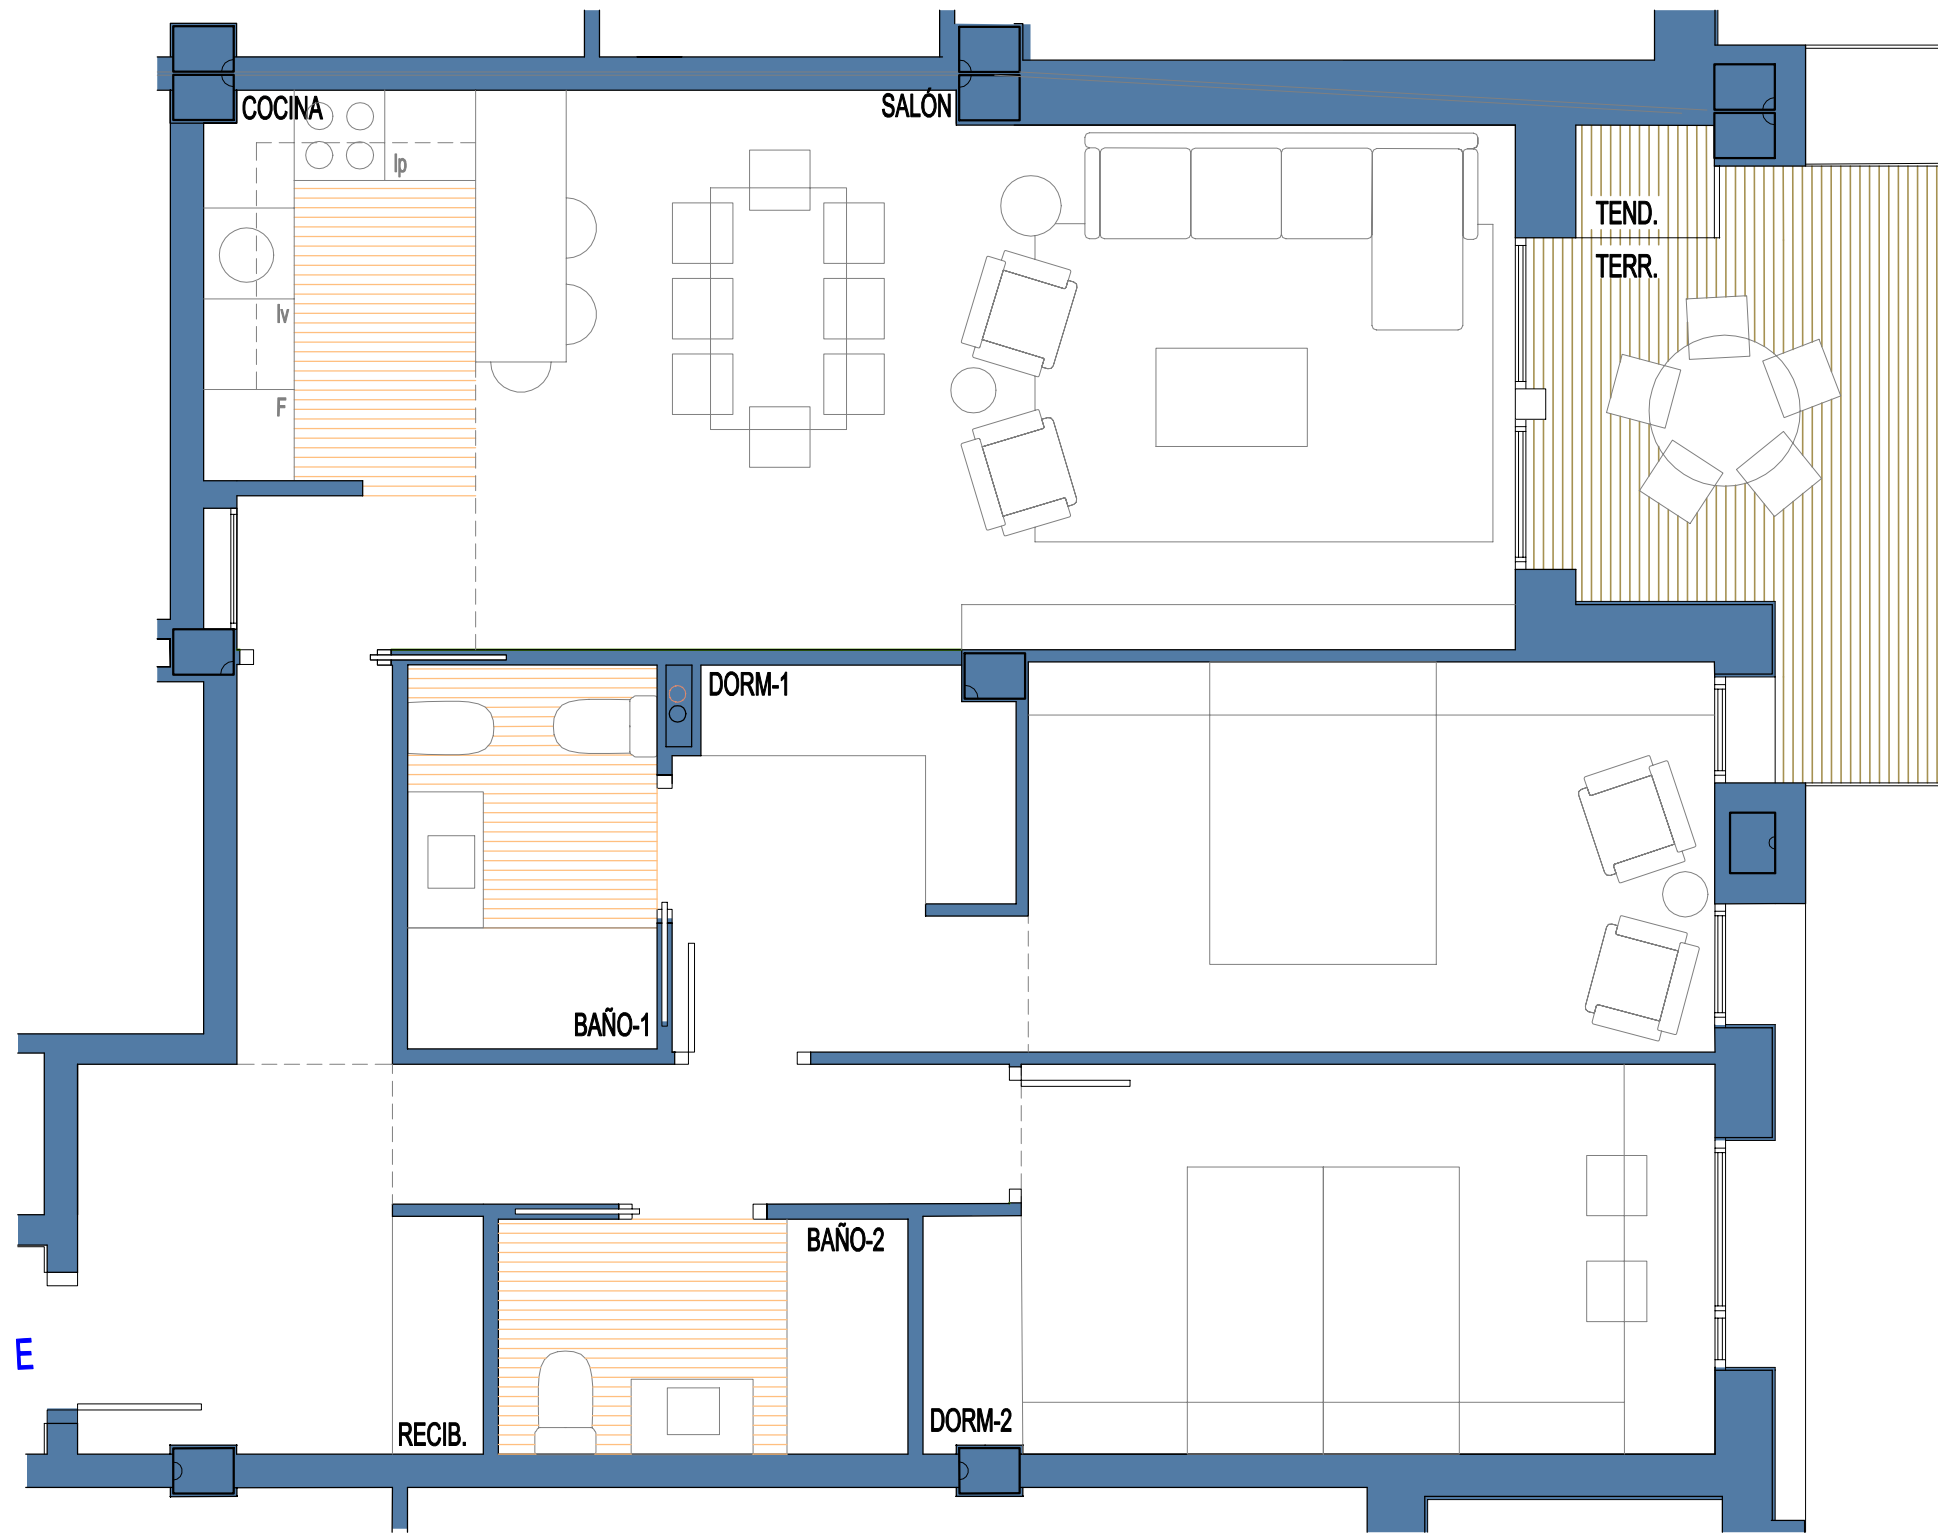


PORTAL 3		
VIVIENDA	PLANTA SEGUNDA	
ESTANCIA	E	
Recibidor		6,30
Salón		30,84
Cocina		
Distribuidor 1		2,72
Distribuidor 2		3,77
Dormitorio 1		17,37
Dormitorio 2		12,84
Baño 1		4,19
Baño 2		4,22
Superficie útil cerrada		82,25
Terraza 1		8,86
Total superficie útil		91,11



PORTAL 3
PLANTA SEGUNDA
VIVIENDA E

J. MARINO PASCUAL & ASOCS
TALLER DE ARQUITECTURA

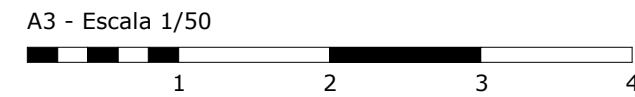

LA PRESENTE DOCUMENTACIÓN GRÁFICA, TEXTURAS Y AMUEBLAMIENTOS TIENE CARÁCTER ORIENTATIVO Y ESTÁ SUJETA A MODIFICACIONES DEL PROYECTO TÉCNICO Y SU EJECUCIÓN. LAS VIVIENDAS SE ENTREGARÁN CONFORME A LA MEMORIA DE CALIDADES, SALVO QUE POR RAZONES TÉCNICAS SEAN MODIFICADAS POR LA D.F. DE OBRA SIN QUE ELLO SIGNIFIQUE MERMA DE CALIDAD.

