


PORTAL 5	
VIVIENDA	PLANTA TERCERA
ESTANCIA	B
Recibidor	7,37
Salón	24,55
Cocina	12,08
Lavadero	3,72
Despensa	2,53
Distribuidor	7,61
Dormitorio 1	21,94
Dormitorio 2	11,74
Dormitorio 3	11,60
Dormitorio 4	10,13
Baño 1	5,70
Baño 2	6,05
<b>Superficie útil cerrada</b>	<b>125,02</b>
Terraza 1	13,97
<b>Total superficie útil</b>	<b>138,99</b>



PORTAL 5  
PLANTA TERCERA  
VIVIENDA B

A3 - Escala 1/75

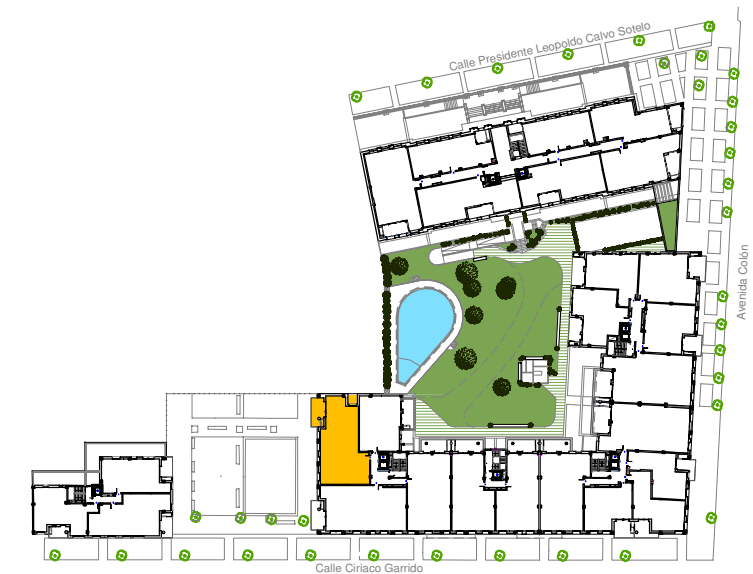

J. MARINO PASCUAL & ASOCS  
TALLER DE ARQUITECTURA

LA PRESENTE DOCUMENTACIÓN GRÁFICA, TEXTURAS Y AMUEBLAMIENTOS TIENE CARÁCTER ORIENTATIVO Y ESTÁ SUJETA A MODIFICACIONES DEL PROYECTO TÉCNICO Y SU EJECUCIÓN. LAS VIVIENDAS SE ENTREGARÁN CONFORME A LA MEMORIA DE CALIDADES, SALVO QUE POR RAZONES TÉCNICAS SEAN MODIFICADAS POR LA D.F. DE OBRA SIN QUE ELLO SIGNIFIQUE MERMA DE CALIDAD.

