



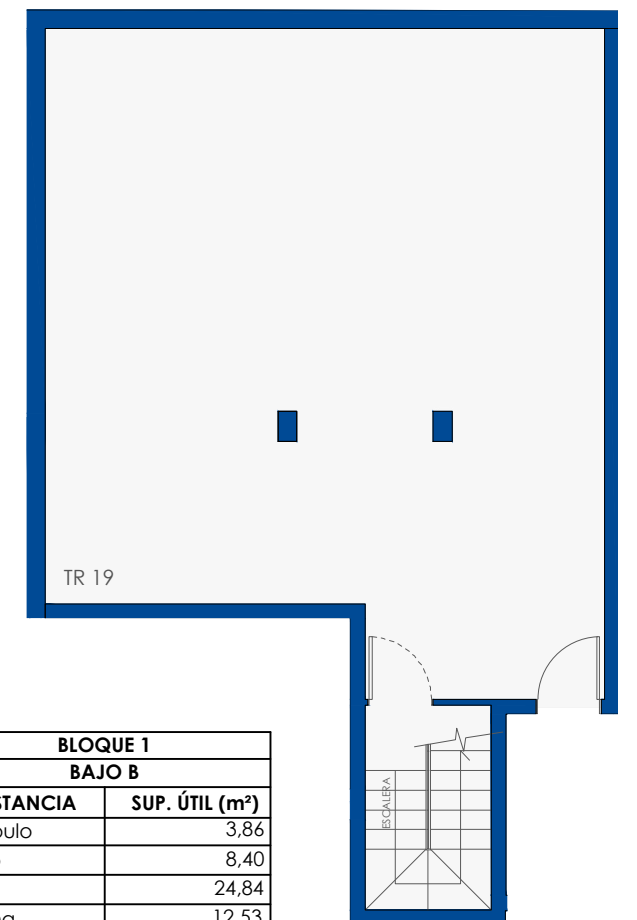

ESCALA 1/100 en A3

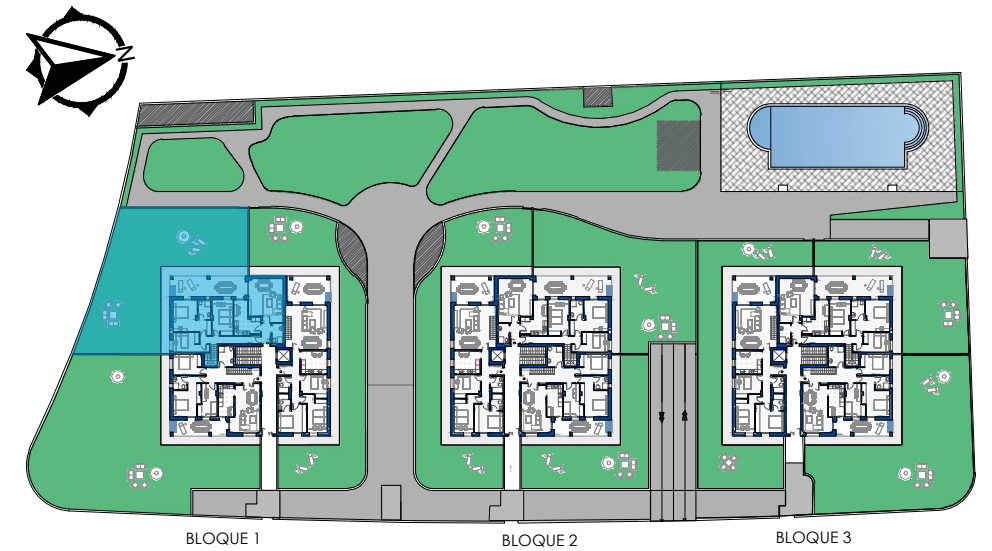

LA PRESENTE DOCUMENTACIÓN GRÁFICA, TEXTURAS Y AMUEBLAMIENTOS TIENE CARÁCTER ORIENTATIVO Y ESTÁ SUJETA A MODIFICACIONES DEL PROYECTO TÉCNICO Y SU EJECUCIÓN. LAS VIVIENDAS SE ENTREGARÁN CONFORME A LA MEMORIA DE CALIDADES, SALVO QUE POR RAZONES TÉCNICAS SEAN MODIFICADAS POR LA D.F. DE OBRA SIN QUE ELLO SIGNIFIQUE MERMA DE CALIDAD.

BLOQUE 1 BAJO B	
ESTANCIA	SUP. ÚTIL (m²)
Vestíbulo	3,86
Pasillo	8,40
Salón	24,84
Cocina	12,53
Dormitorio 1	17,23
Dormitorio 2	12,92
Dormitorio 3	10,45
Baño 1	4,56
Baño 2	4,03
S. Útil Cerrada	98,82
Porche	27,35
Total sup. Útil PB	126,17
T. Vinculado 19	64,75
Total sup. Útil	190,92
E. Libre Privado	273,28