


residencial MARISTAS

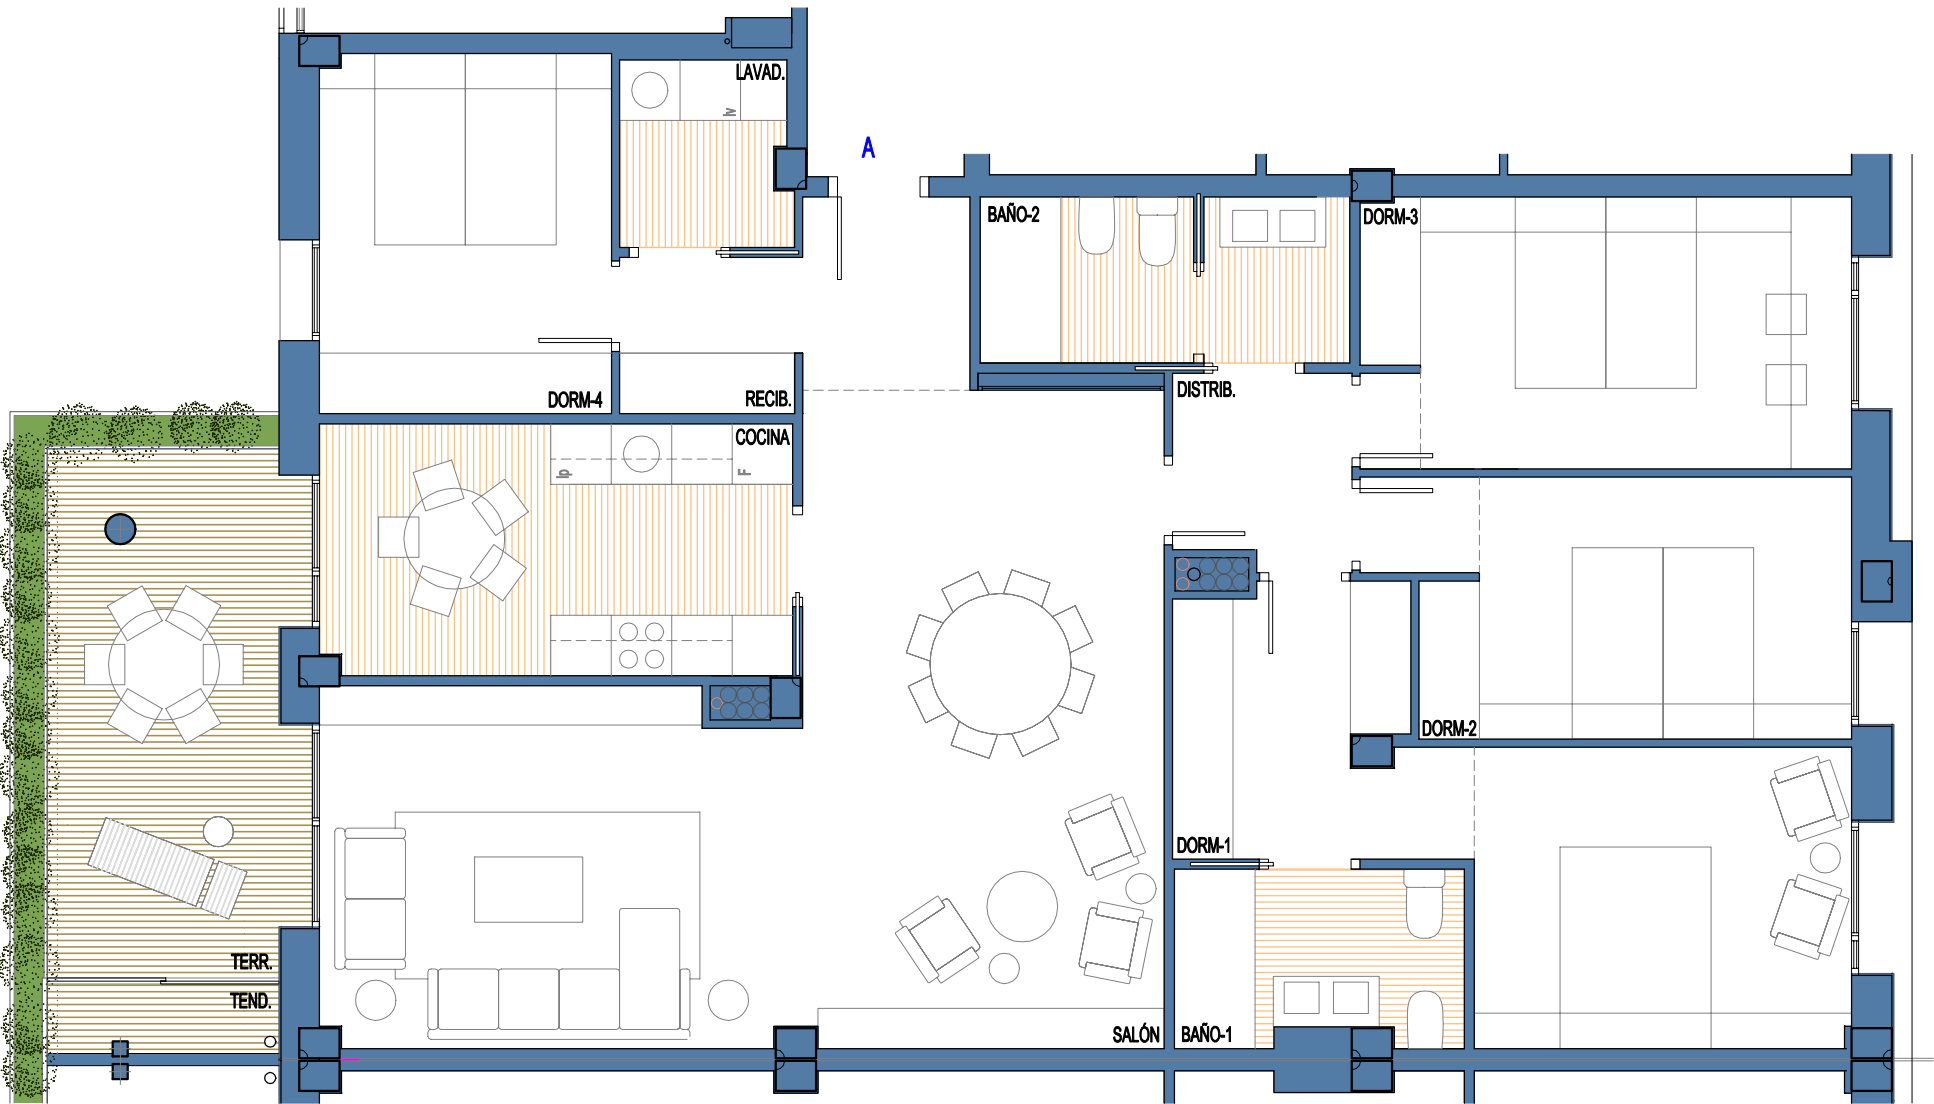

PORTAL 3		
VIVIENDA	PLANTA SEGUNDA	
ESTANCIA	A	
Recibidor	5,96	
Salón	40,21	
Cocina	11,70	
Lavadero	3,08	
Distribuidor	3,34	
Dormitorio 1	18,02	
Dormitorio 2	11,76	
Dormitorio 3	13,11	
Dormitorio 4	10,33	
Baño 1	4,86	
Baño 2	5,89	
Superficie útil cerrada	128,26	
Terraza 1	13,76	
Total superficie útil	142,02	



PORTAL 3  
PLANTA SEGUNDA  
VIVIENDA A



J. MARINO PASCUAL & ASOCS  
TALLER DE ARQUITECTURA

LA PRESENTE DOCUMENTACIÓN GRÁFICA, TEXTURAS Y AMUEBLAMIENTOS TIENE CARÁCTER ORIENTATIVO Y ESTÁ SUJETA A MODIFICACIONES DEL PROYECTO TÉCNICO Y SU EJECUCIÓN. LAS VIVIENDAS SE ENTREGARÁN CONFORME A LA MEMORIA DE CALIDADES, SALVO QUE POR RAZONES TÉCNICAS SEAN MODIFICADAS POR LA D.F. DE OBRA SIN QUE ELLO SIGNIFIQUE MERMA DE CALIDAD.

