


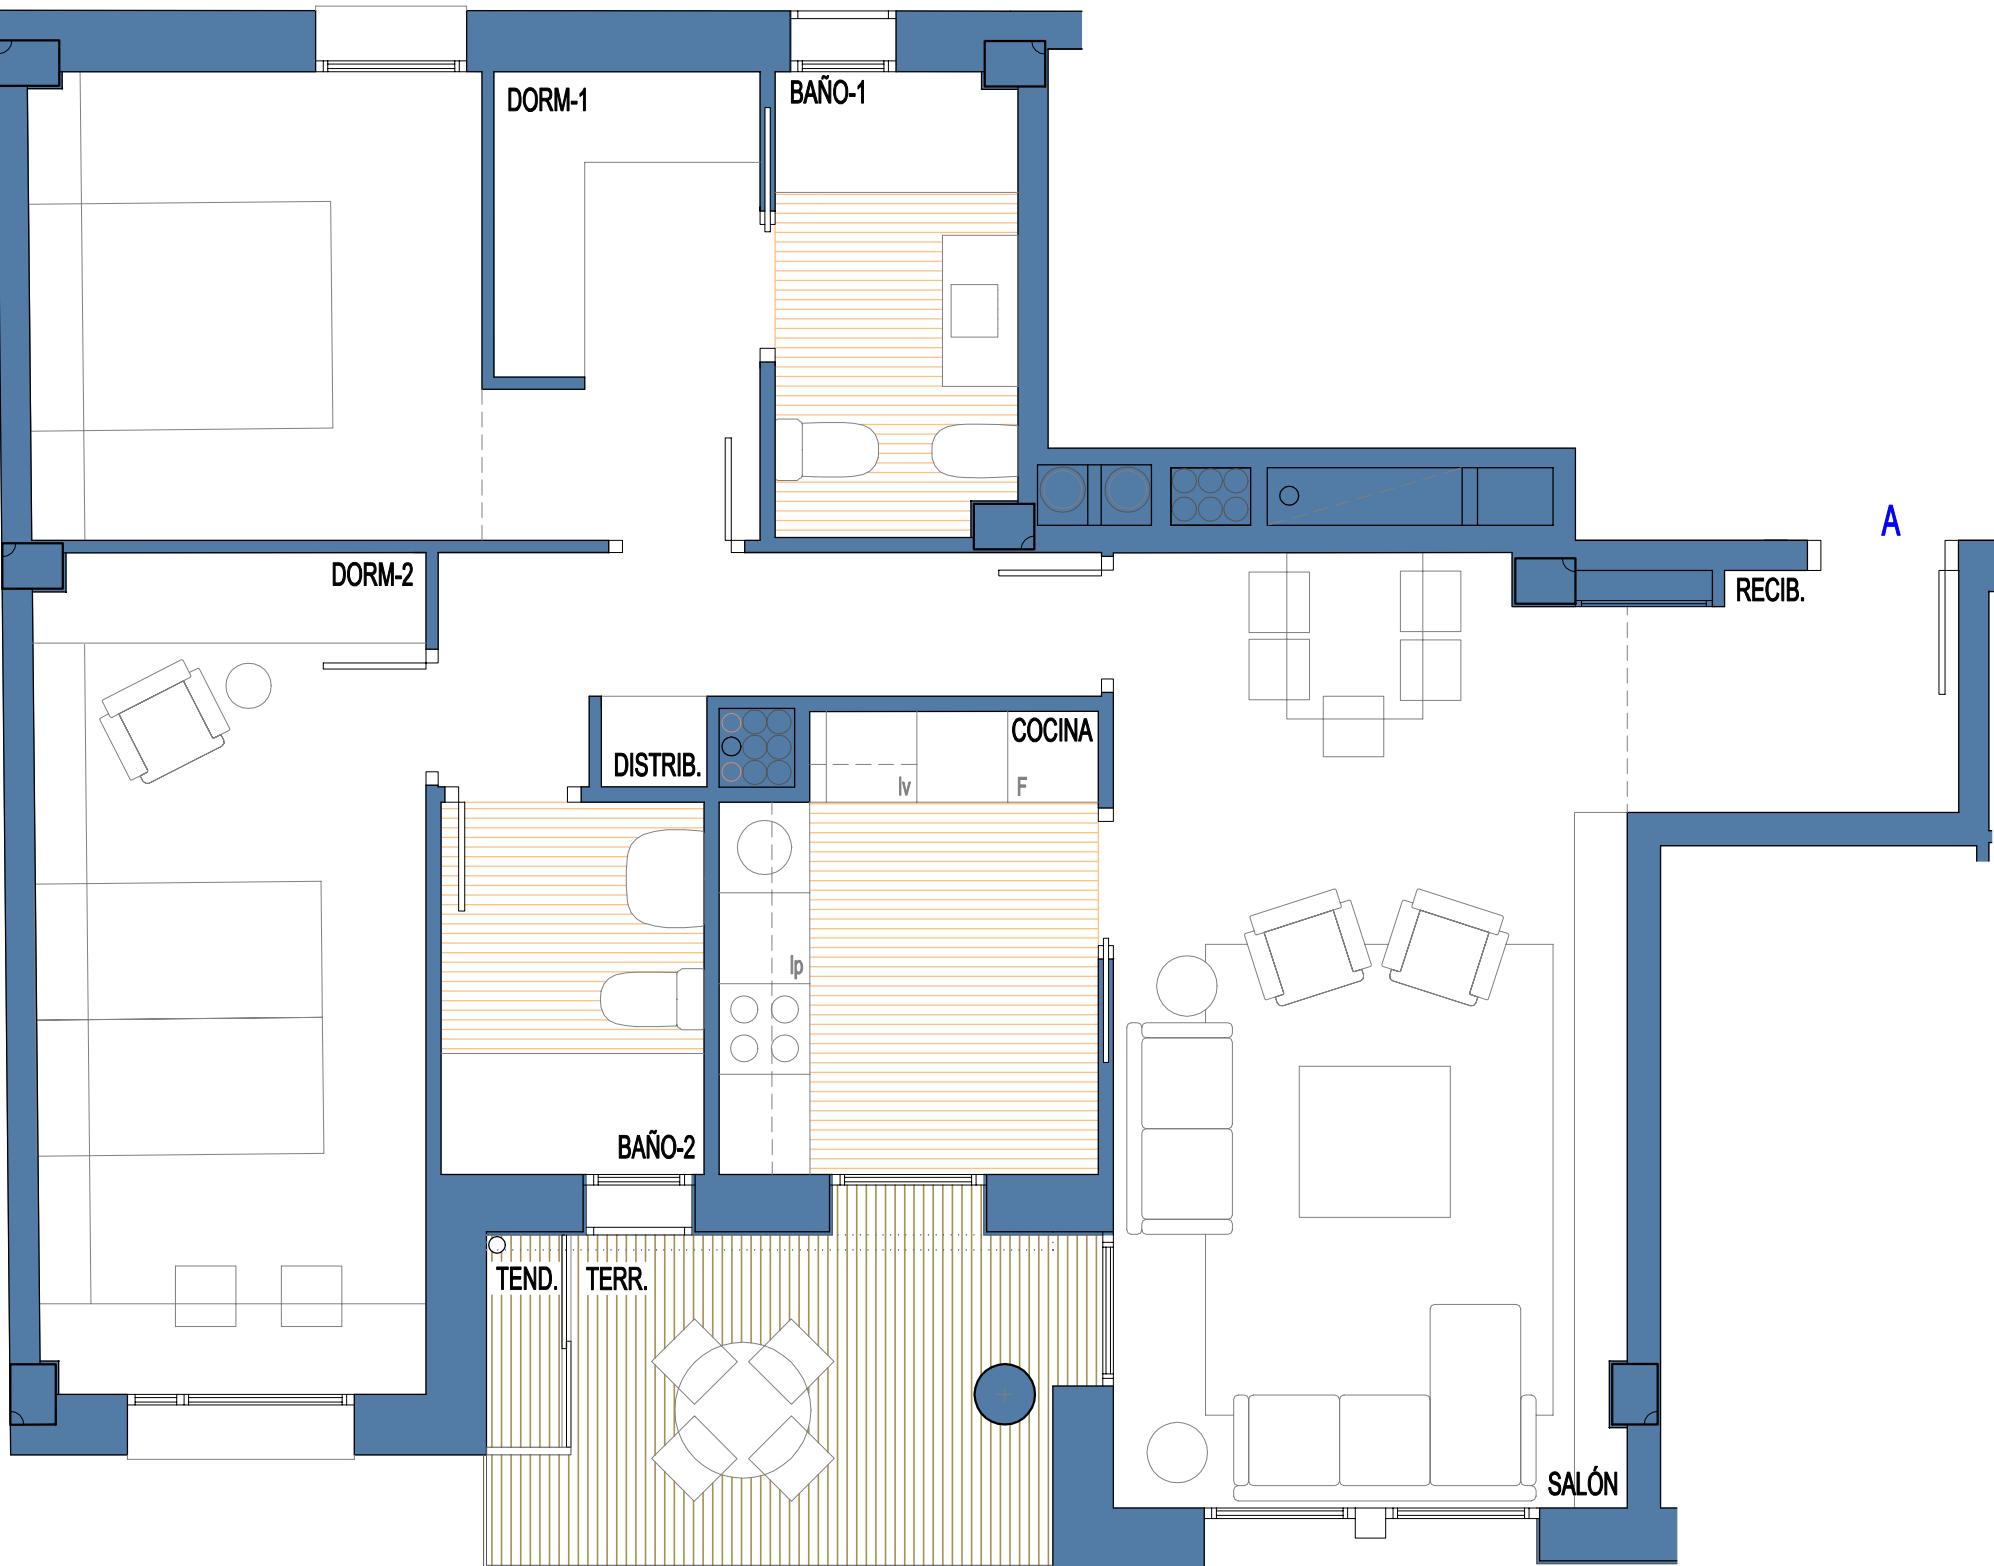

PORTAL 6	
VIVIENDA	PLANTA TERCERA
ESTANCIA	A
Recibidor	3,36
Salón	21,16
Cocina	7,46
Distribuidor	5,19
Dormitorio 1	14,75
Dormitorio 2	14,28
Baño 1	4,85
Baño 2	4,29
Superficie útil cerrada	75,34
Terraza 1	8,07
Total superficie útil	83,41



PORTAL 6  
PLANTA TERCERA  
VIVIENDA A



J. MARINO PASCUAL & ASOCS  
TALLER DE ARQUITECTURA

A3 - Escala 1/50

1 2 3 4

LA PRESENTE DOCUMENTACIÓN GRÁFICA, TEXTURAS Y AMUEBLAMIENTOS TIENE CARÁCTER ORIENTATIVO Y ESTÁ SUJETA A MODIFICACIONES DEL PROYECTO TÉCNICO Y SU EJECUCIÓN. LAS VIVIENDAS SE ENTREGARÁN CONFORME A LA MEMORIA DE CALIDADES, SALVO QUE POR RAZONES TÉCNICAS SEAN MODIFICADAS POR LA D.F. DE OBRA SIN QUE ELLO SIGNIFIQUE MERMA DE CALIDAD.