



residencial MARISTAS

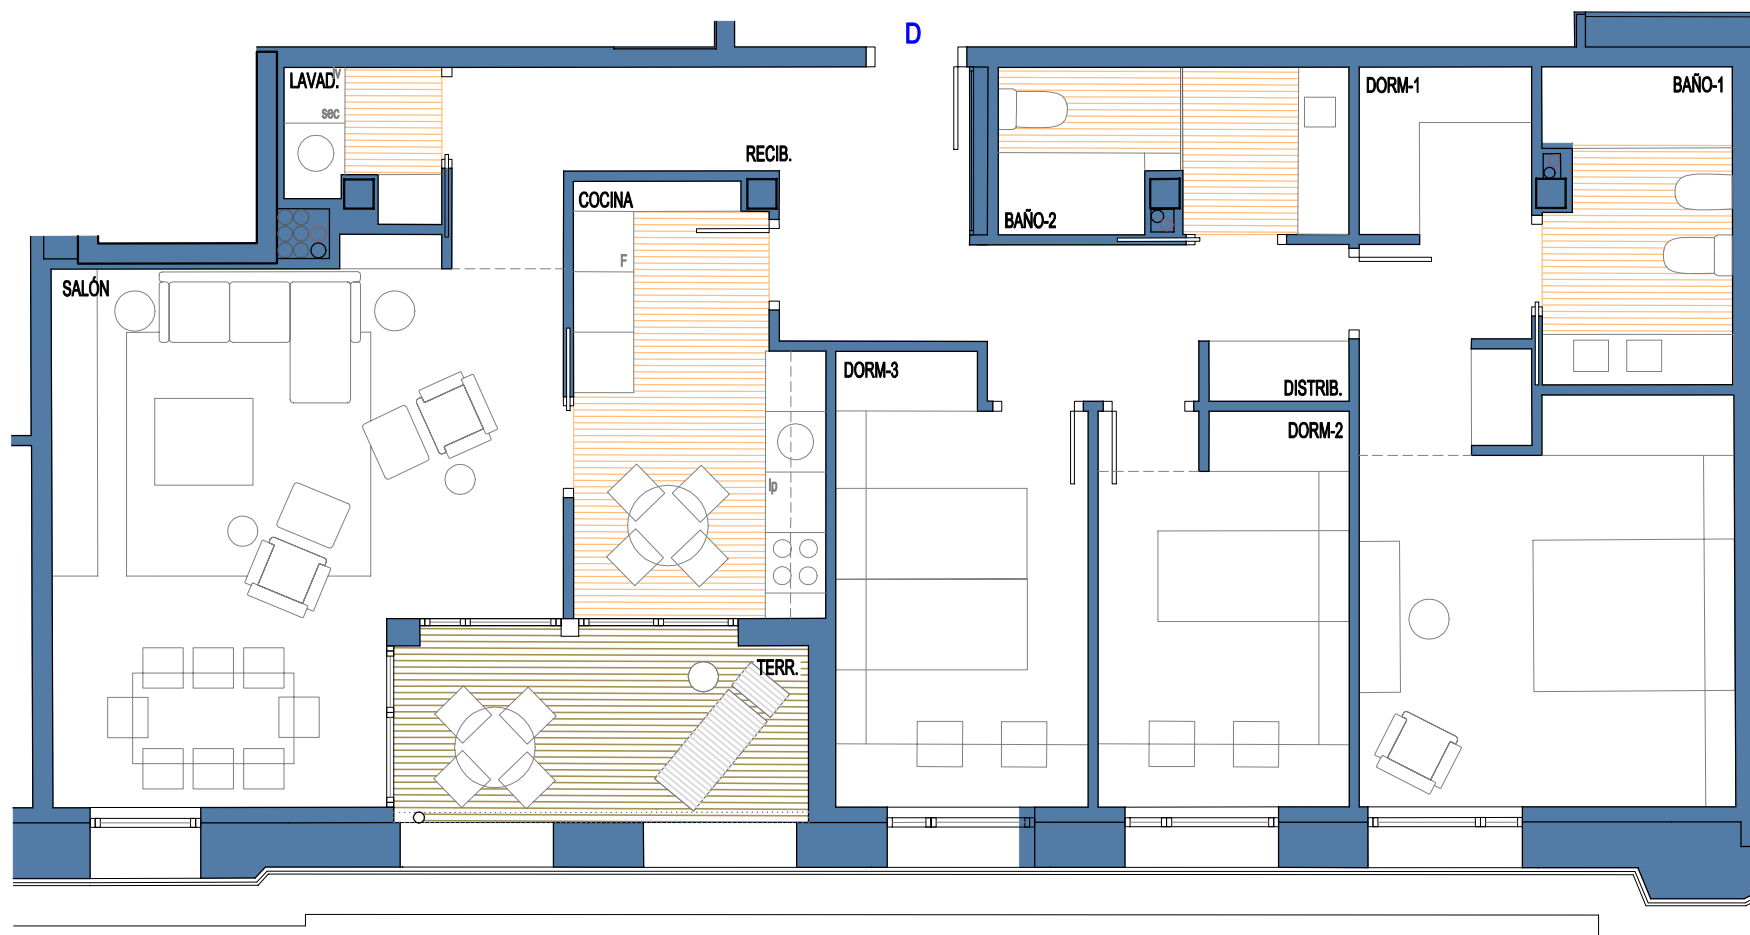

PORTAL 1	
VIVIENDA	PLANTA CUARTA
ESTANCIA	D
Recibidor	9,56
Salón	24,18
Cocina	9,84
Despensa	2,12
Distribuidor	5,68
Dormitorio 1	20,57
Dormitorio 2	9,72
Dormitorio 3	10,67
Baño 1	5,76
Baño 2	5,55
Superficie útil cerrada	103,65
Terraza 1	7,21
Total superficie útil	110,86

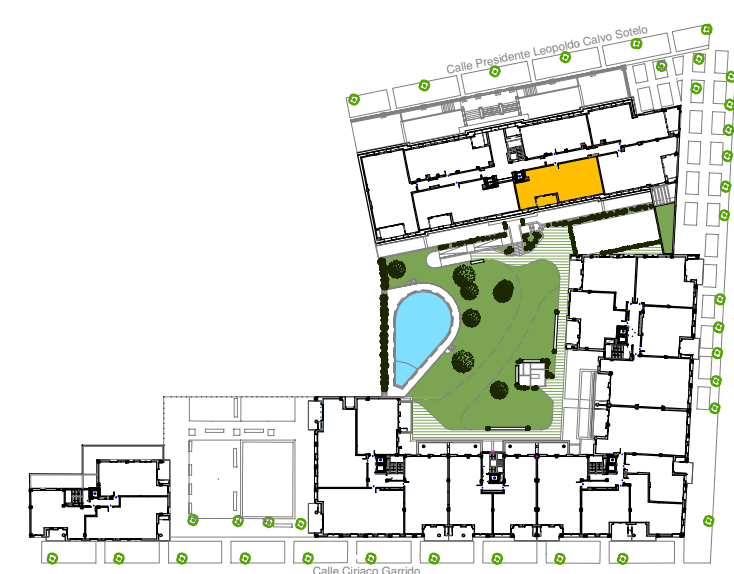

PORTAL 1
PLANTA CUARTA
VIVIENDA D

A3 - Escala 1/75



J. MARINO PASCUAL & ASOCS
TALLER DE ARQUITECTURA

LA PRESENTE DOCUMENTACIÓN GRÁFICA, TEXTURAS Y AMUEBLAMIENTOS TIENE CARÁCTER ORIENTATIVO Y ESTÁ SUJETA A MODIFICACIONES DEL PROYECTO TÉCNICO Y SU EJECUCIÓN. LAS VIVIENDAS SE ENTREGARÁN CONFORME A LA MEMORIA DE CALIDADES, SALVO QUE POR RAZONES TÉCNICAS SEAN MODIFICADAS POR LA D.F. DE OBRA SIN QUE ELLO SIGNIFIQUE MERMA DE CALIDAD.

