



residencial MARISTAS

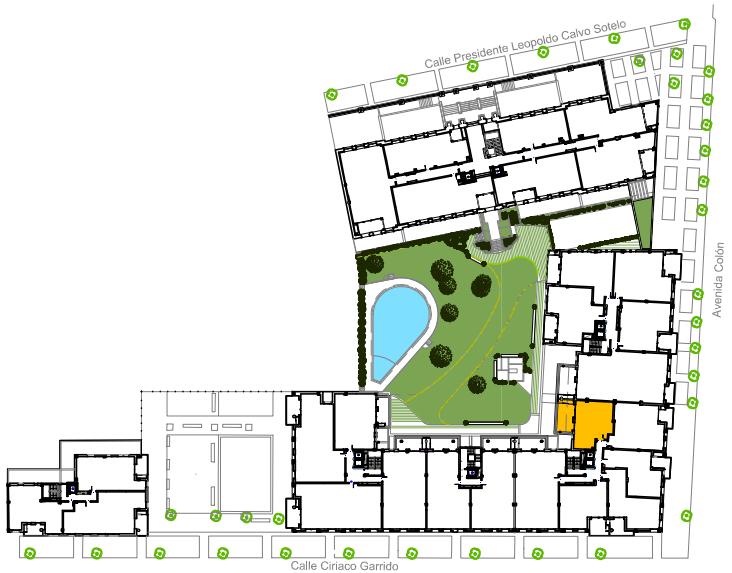


PORTAL 3	
VIVIENDA	PLANTA SEGUNDA
ESTANCIA	F
Recibidor	4,60
Salón	25,73
Cocina	
Distribuidor	1,84
Dormitorio 1	11,83
Dormitorio 2	9,14
Baño 1	2,82
Baño 2	4,04
Superficie útil cerrada	60,00
Terraza 1	19,94
Total superficie útil	79,94

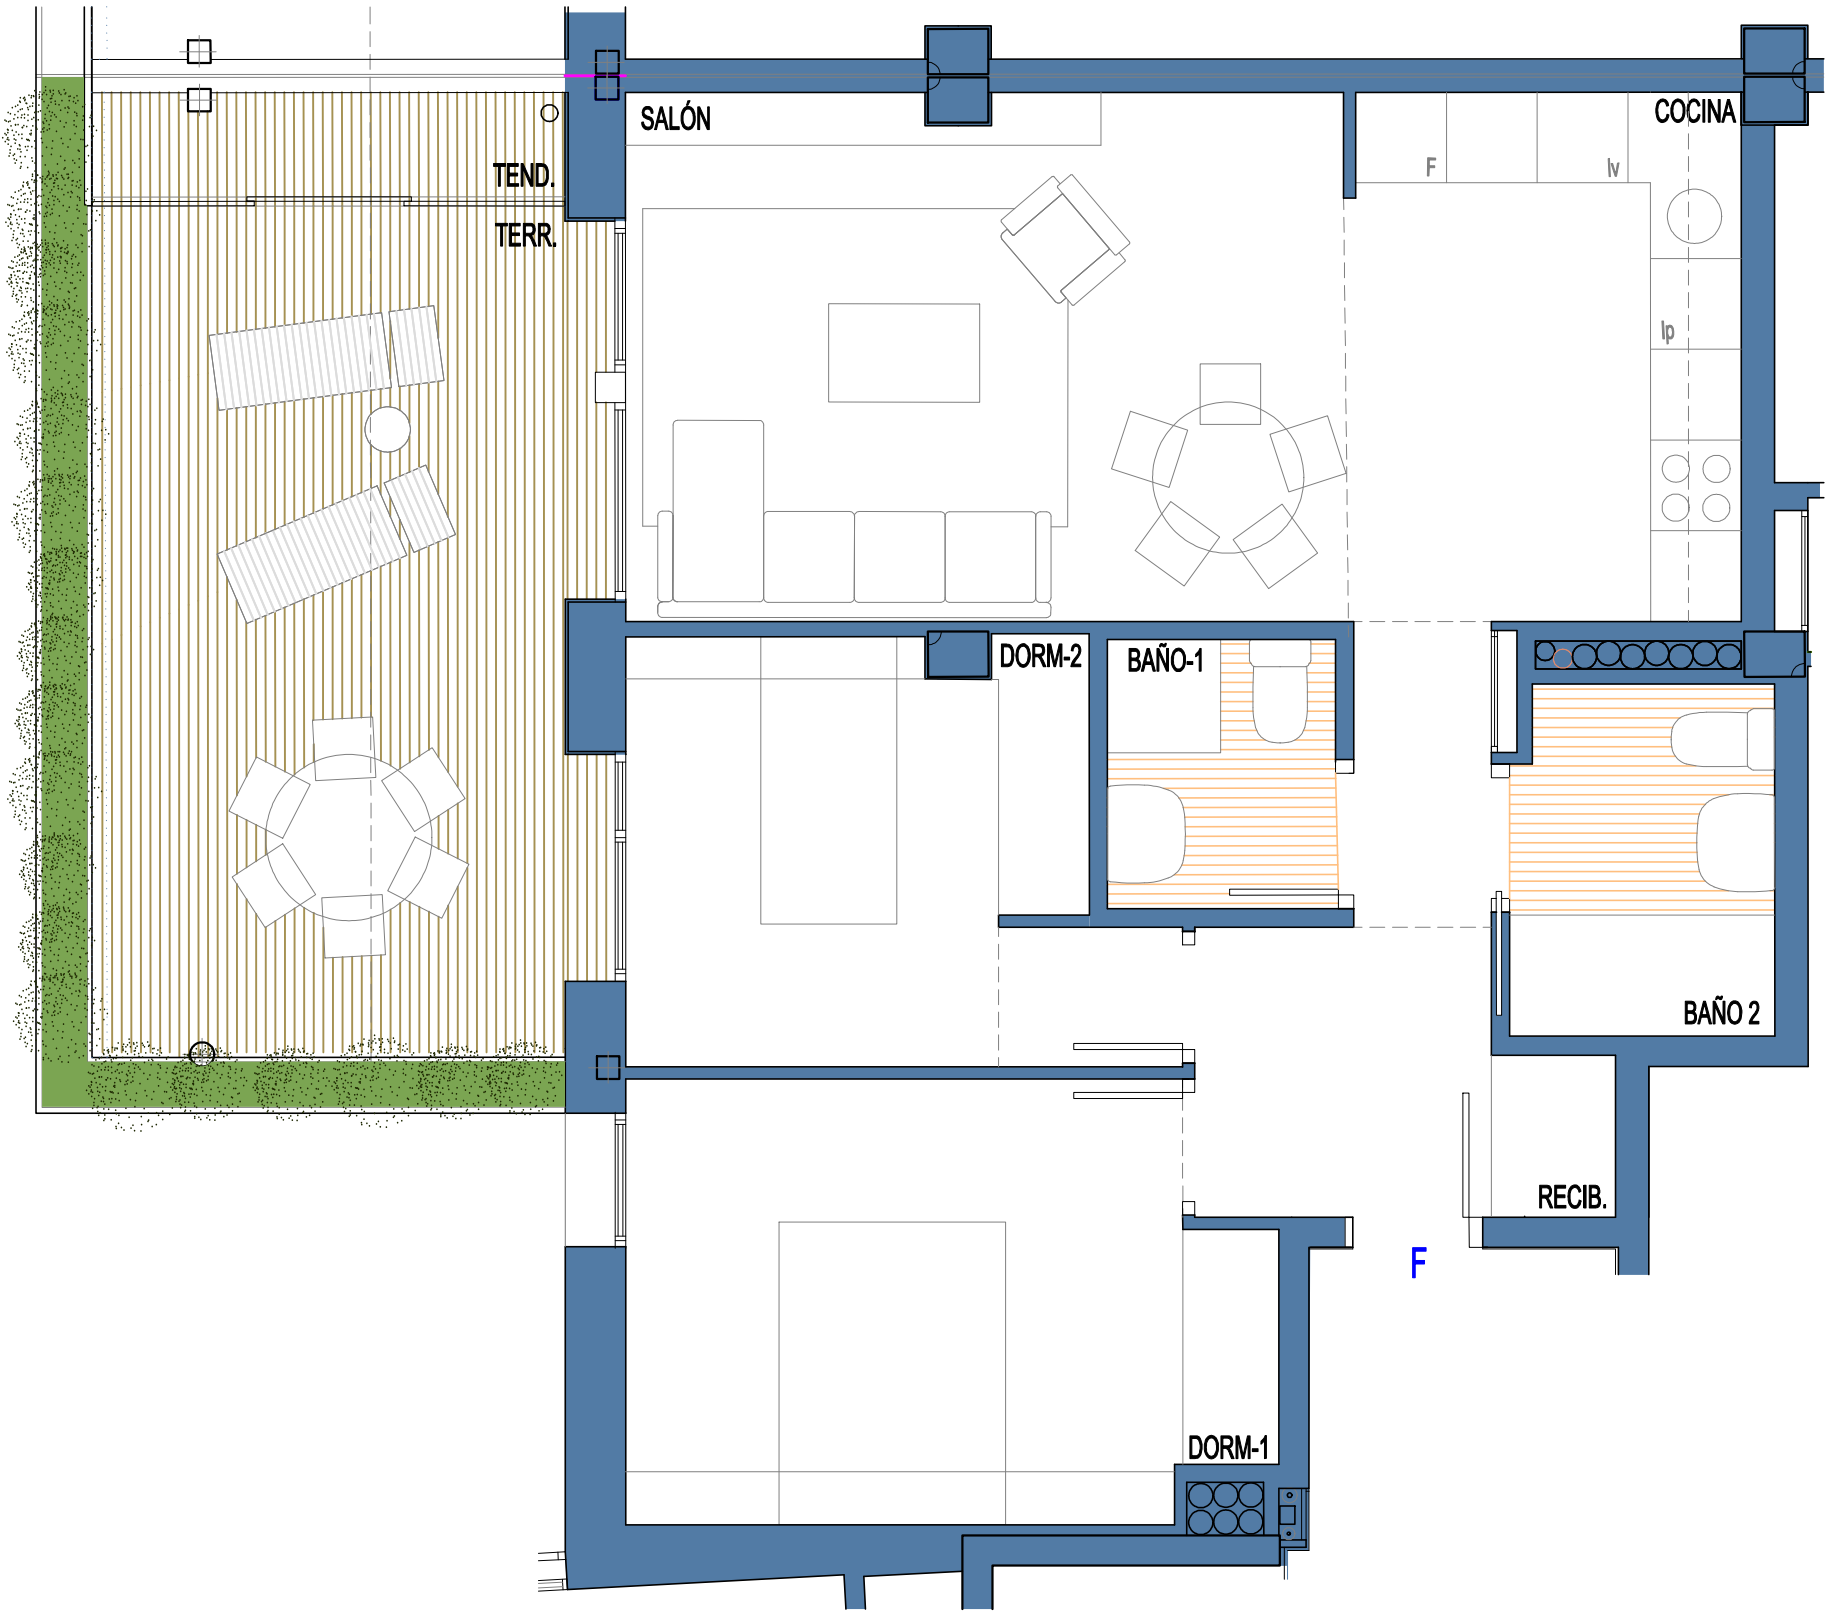

PORTAL 3
PLANTA SEGUNDA
VIVIENDA F

J. MARINO PASCUAL & ASOCS
TALLER DE ARQUITECTURA

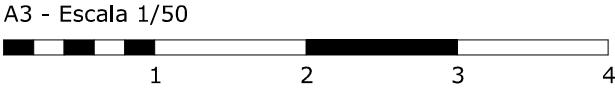

LA PRESENTE DOCUMENTACIÓN GRÁFICA, TEXTURAS Y AMUEBLAMIENTOS TIENE CARÁCTER ORIENTATIVO Y ESTÁ SUJETA A MODIFICACIONES DEL PROYECTO TÉCNICO Y SU EJECUCIÓN. LAS VIVIENDAS SE ENTREGARÁN CONFORME A LA MEMORIA DE CALIDADES, SALVO QUE POR RAZONES TÉCNICAS SEAN MODIFICADAS POR LA D.F. DE OBRA SIN QUE ELLO SIGNIFIQUE MERMA DE CALIDAD.

