



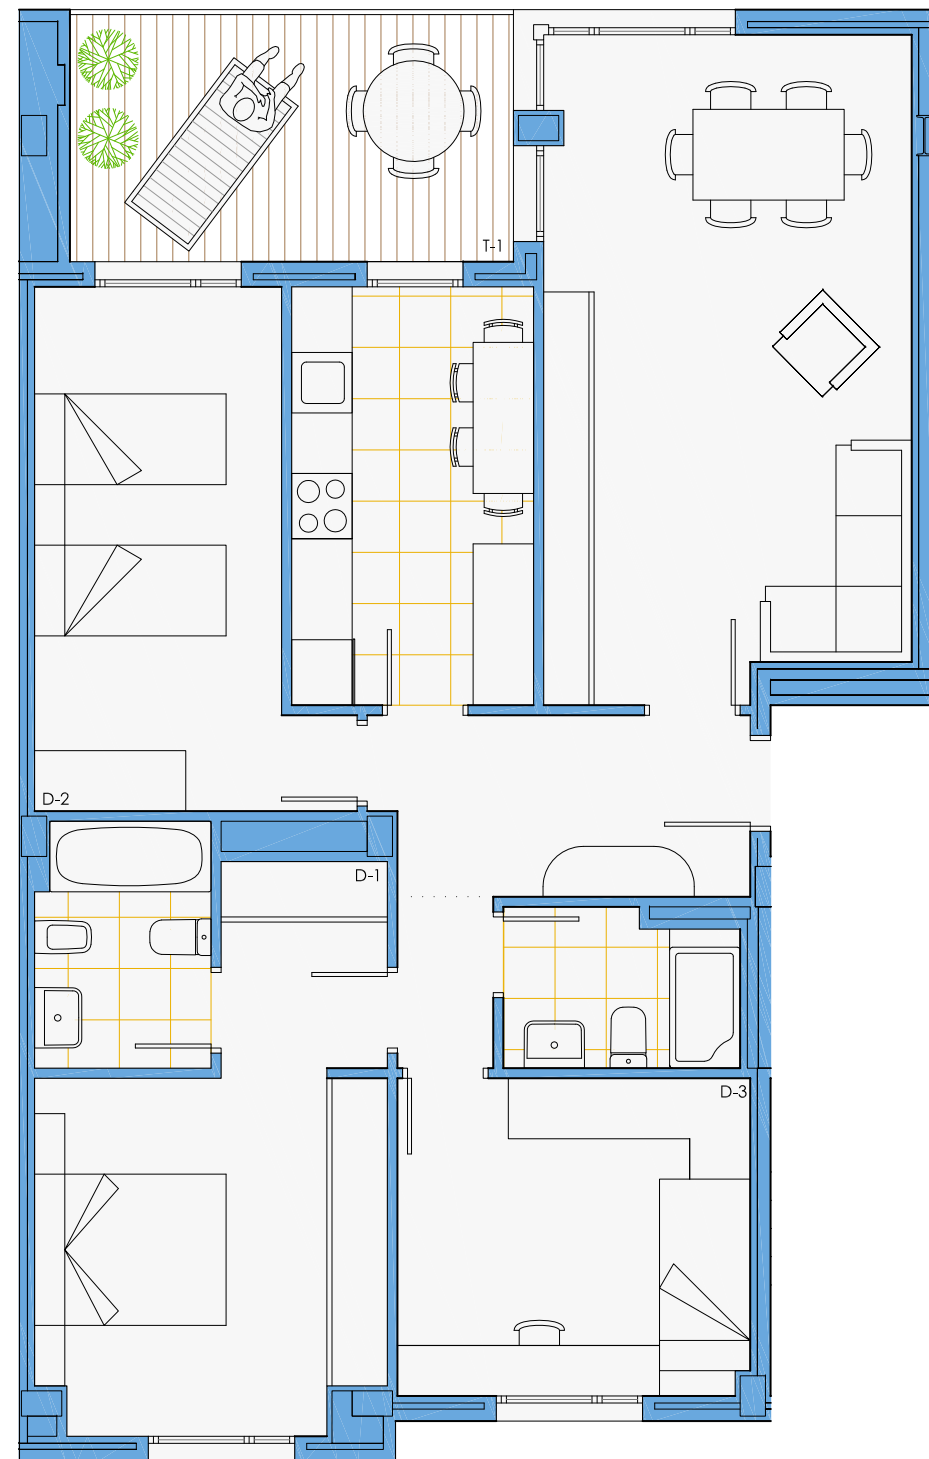


PORTAL 4- PLANTAS 1ª A 4ª

VIVIENDA TIPO A

ESCALA: 1/75

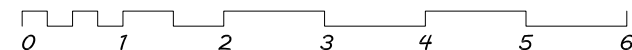

PORTAL-4	
PLANTA	1ª A 4ª
VIVIENDA	A
Vestíbulo	6,59
Distribuidor	1,61
Cocina	9,96
Salón-Comedor	23,51
Baño	4,18
Aseo	3,54
Dormitorio1	15,45
Dormitorio2	13,45
Dormitorio3	10,99
SUPERFICIE ÚTIL CERRADA	89,28
Terraza 1 (100%)	10,78
TOTAL SUPERFICIE ÚTIL	100,06

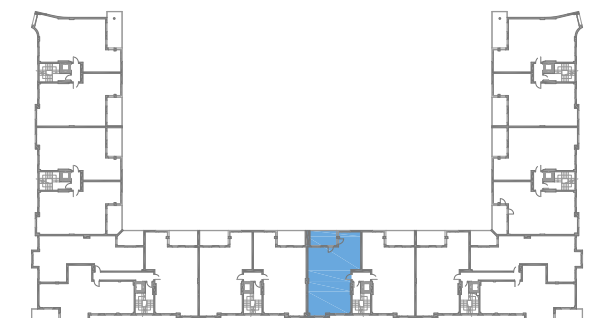

jesús ramos-arquitectura, s.l.p.

DOCUMENTACIÓN CONFECCIONADA A EFECTOS PROMOCIONALES Y SUJETA A CAMBIOS, NO CONSTITUYE DOCUMENTO CONTRACTUAL. PODRÁN PRODUCIRSE MODIFICACIONES POR EXIGENCIAS TÉCNICAS, JURÍDICAS O COMERCIALES. EL EQUIPAMIENTO DE COCINA Y MOBILIARIO ES MERAMENTE ORIENTATIVO Y NO SUPONE SU COLOCACIÓN EN OBRA.